


PLAN DE INCADRARE IN ZONA

SCARA 1:10000

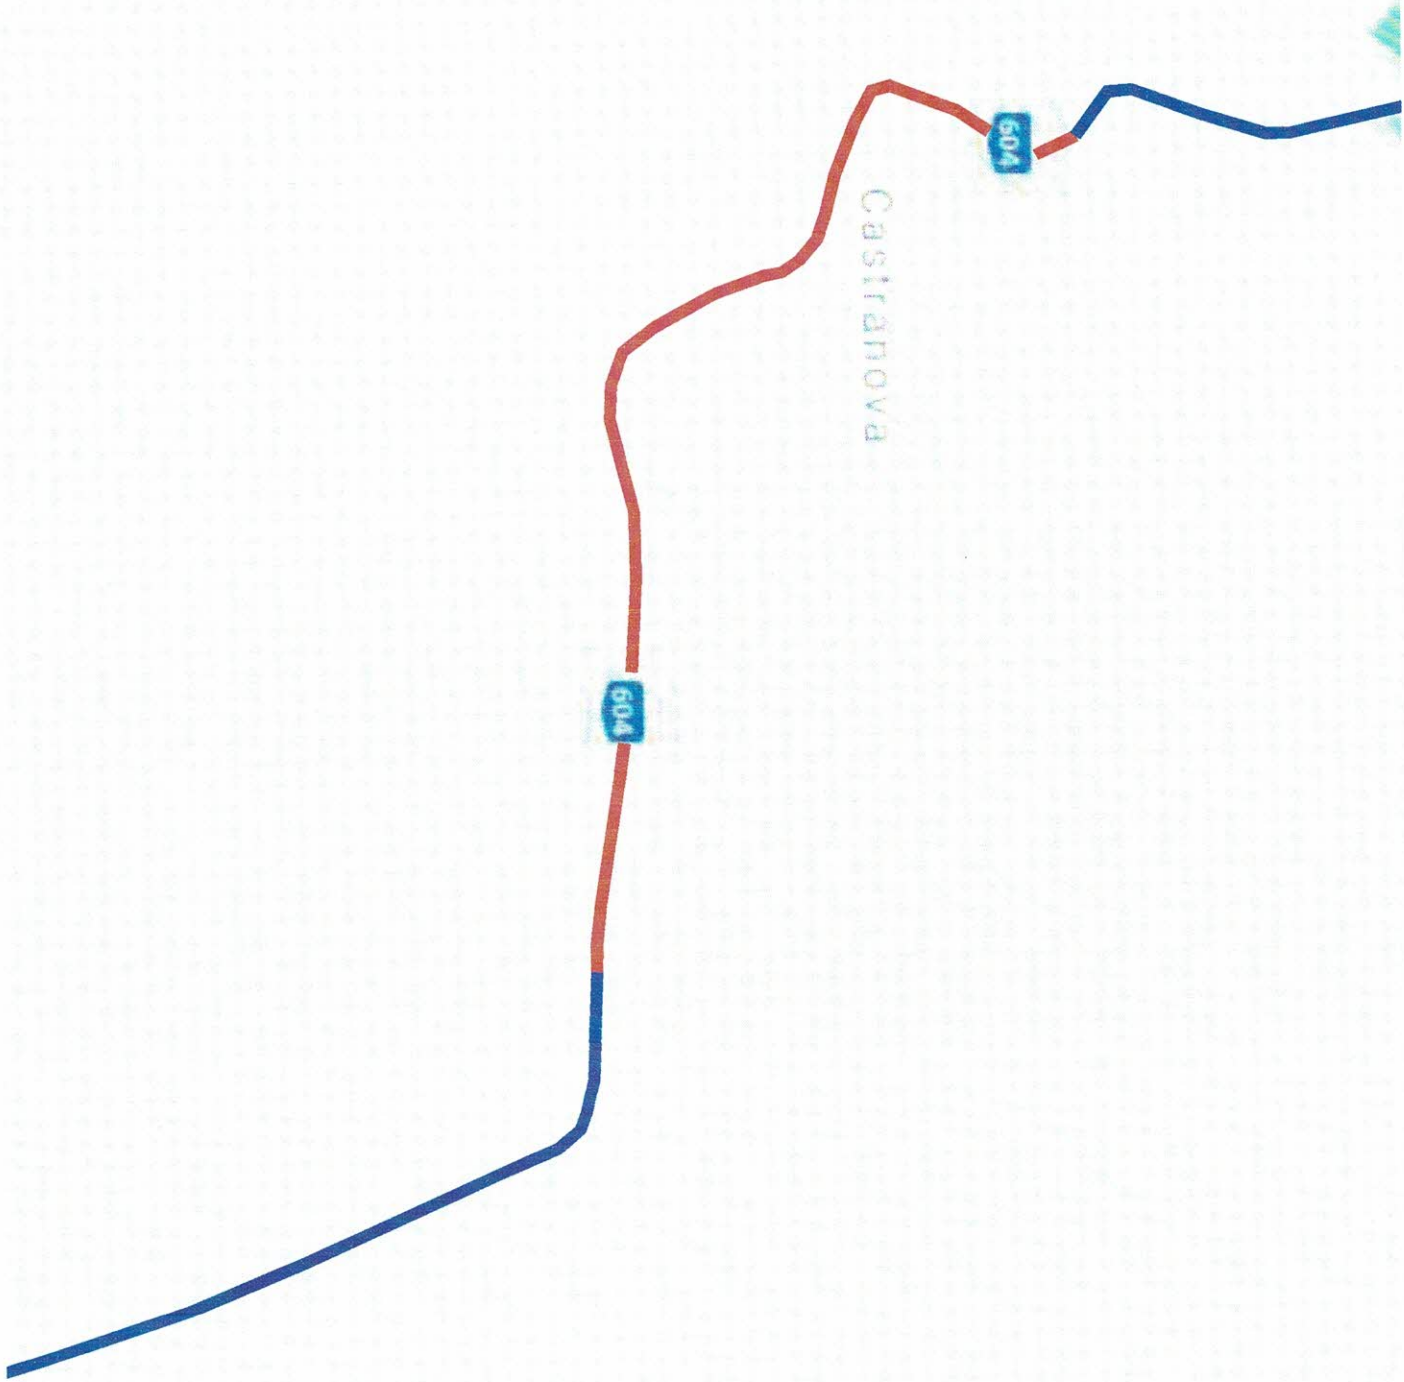

LEGENDA:


- DRUM JUDETEAN DJ604
- TRONSON DE DRUM JUDETEAN UNDE SE DORESTE
- INFINTAREA PISTELOR DE BICICLETE

DRUMURI DE CLASA TEHNICA IV
CATEGORIA DE IMPORTANTA C - NORMALA

 GAMA PROJECT CONSULT PROIECTANT: S.C. GAMA PROIECT CONSULT S.R.L. CUI:42919973; ONRC:J04/1039/2020				 COMUNA CASTRANOVA Județul Dolj BENEFICIAR:		PROIECT NR.: 06 PB / 2023	
SPECIFICATIE:		NUME:	SEMNATURA:	SCARA:	DENUMIRE PROIECT:	PLANSA:	
SEF PROIECT	ing. Anghel Radu			1:10000	INFINTARE PISTA DE BICICLETE IN COMUNA CASTRANOVA JUDETUL DOLJ	DZ	
PROIECTANT	ing. Anghel Radu			DATA: 2023	DENUMIRE PLANSA:	FILA NR.: 01	
PROCESAT CAD	ing. Pistica				PLAN DE INCADRARE IN ZONA DJ 604, KM 7+600 - KM 7+800, COMUNA CASTRANOVA, DJ		

PROFIL TRANSVERSAL TIP
SCARA 1:50

Se plica pe DJ604 intre km:
7+600 - 7+975
8+025 - 8+340
8+400 - 9+600

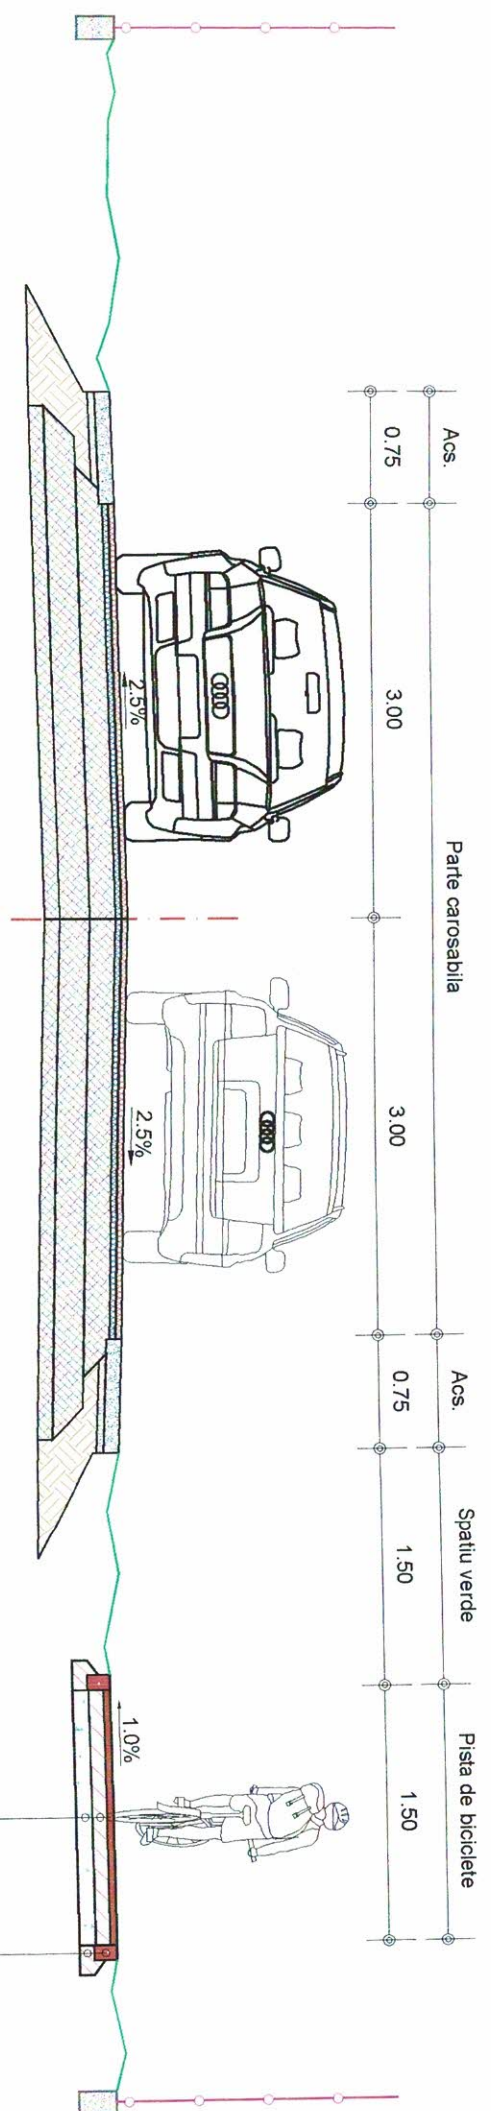

4 cm strat de uzura din BA16 rul. 50/70,
conf. AND605/2016; SR EN 13108
10 cm strat de beton C16/20
10 cm strat de balast, amestec optina
conf. STAS 6400/84; SR EN 13242-1
brodura prefabricata 10x15 cm
10cm strat de beton C16/20



PROIECTANT:			BENEFICIAR:			PROIECT NR.:
S.C. GAMA PROIECT CONSULT S.R.L.			COMUNA CASTRANOVA			06 PB / 2023
CUI:42919973; ONRC:J04/1039/2020			Judetul Dolj			FAZA:
						P.T.E.
						PLANSĂ:
SPECIFICATIE:	NUME:	SEMNATURA:	SCARA:	DENUMIRE PROIECT:	PTT	FILA NR.:
SEF PROIECT	Ing. Anghel Radu		1:50	INFINTARE PISTA DE BICICLETE IN COMUNA CASTRANOVA		
PROIECTANT	Ing. Anghel Radu		DATA:	DENUMIRE PLANSĂ:		
PROCESAT CAD	Ing. Pisica Alexandru		2023	PROFIL TRANSVERSAL TIP 01		02



DRUMURI DE CLASA TEHNICA IV
CATEGORIA DE IMPORTANTA C - NORMALA

SCARA 1:50

$$\begin{array}{r} 7+975 - 8+025 \\ 8+340 - 8+400 \end{array}$$


DRUMURI DE CLASA TEHNICA IV
CATEGORIA DE IMPORTANTA C - NORMALA

PLAN DE SITUATIE
SCARA 1:500

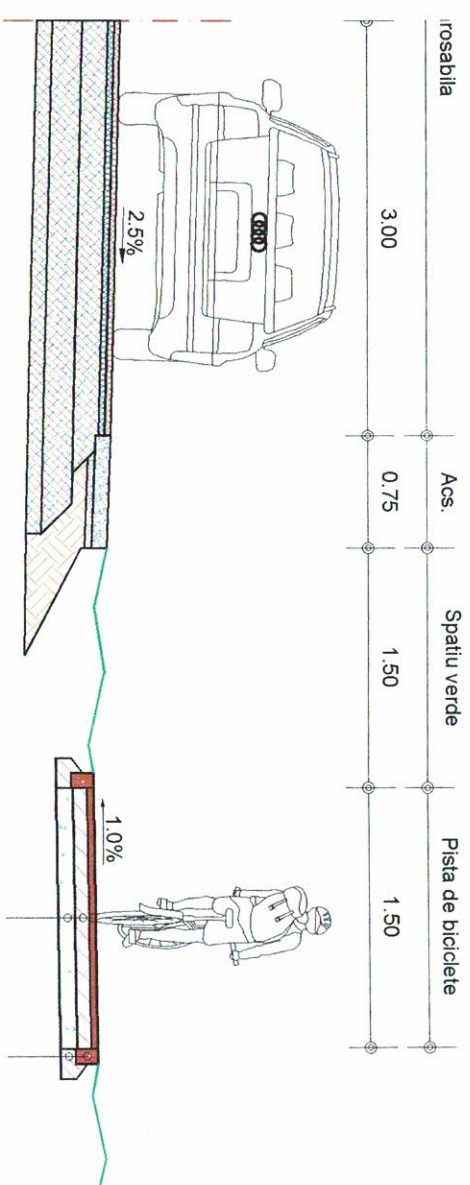
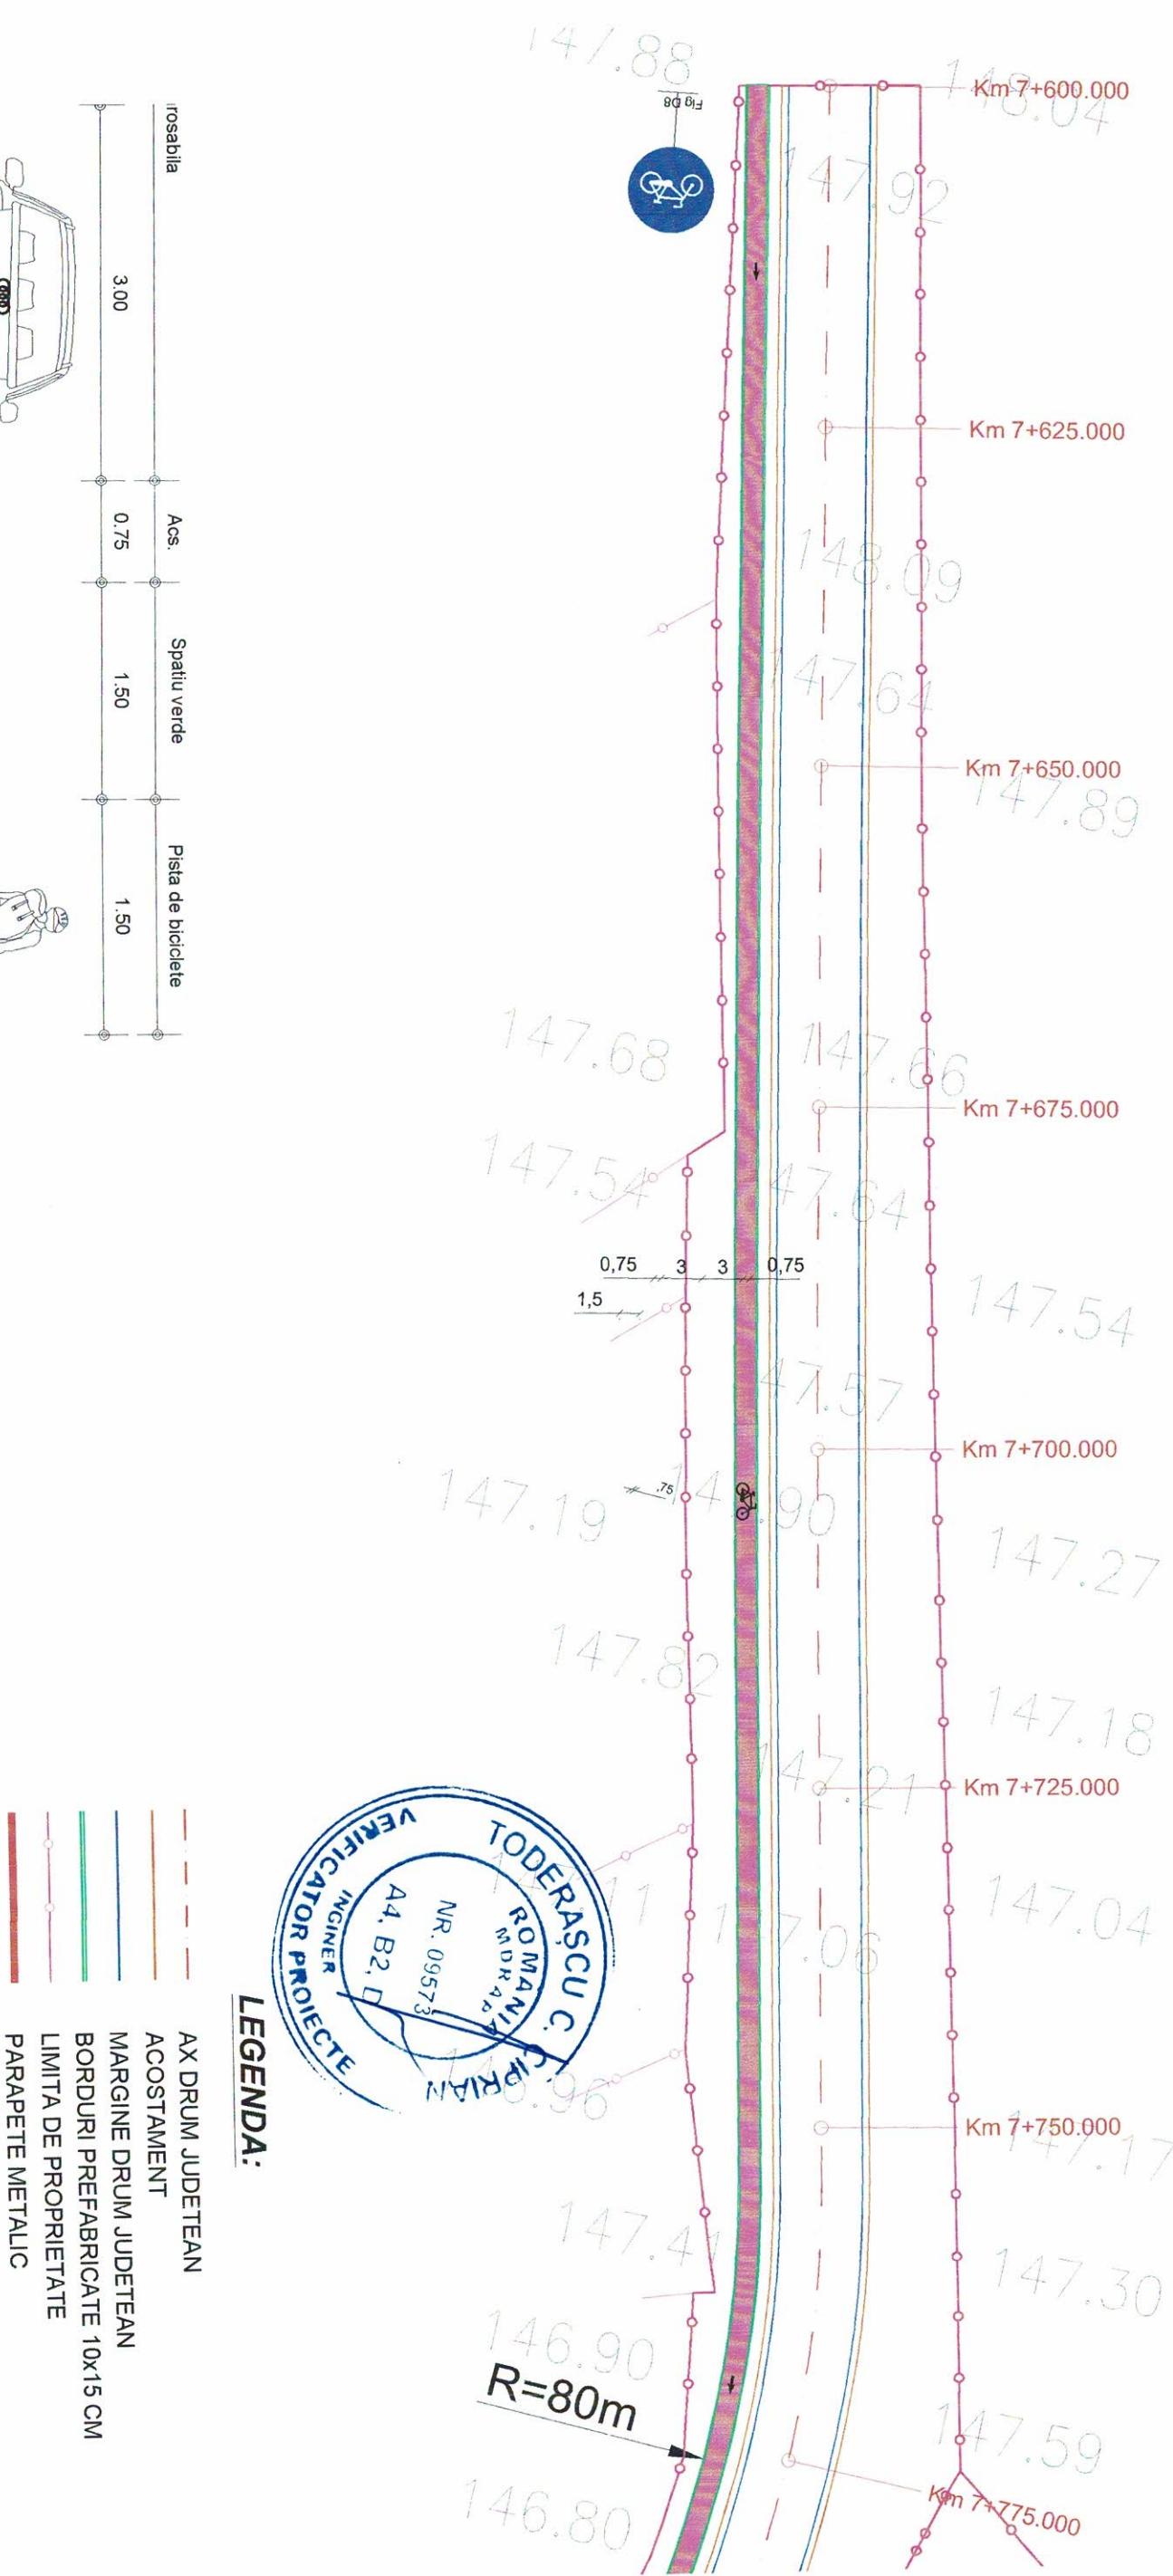


LEGENDA:

- AX DRUM JUDETEAN
- ACOSTAMENT
- MARGINE DRUM JUDETEAN
- BORDURI PREFABRICATE 10x15 CM
- LIMITA DE PROPRIETATE
- PARAPETE METALIC


 GAMMA PROJECT CONSULT				PROIECTANT: S.C. GAMMA PROJECT CONSULT S.R.L. CUI:42919973; ONRC:J04/1039/2020		 BENEFICIAR: COMUNA CASTRANOVA Județul Dolj		PROIECT NR.: 06 PB / 2023 FAZA: P.T.E.	
SPECIFICATIE:	NUME:	SEMNAȚURA:	SCARA:	DENUMIRE PROIECT:	PLANSĂ:		FILĂ NR.:		
SEF PROIECT	ing. Anghel Radu		1:500	INFINTARE PISTA DE BICICLETE IN COMUNA CASTRANOVA JUDETUL DOLJ	PSP				
PROIECTANT	ing. Anghel Radu			DENUMIRE PLANSĂ:			04		
PROCESAT CAD	ing. Pîsica		2023	PLAN DE SITUATIE DJ 604					

PLAN DE SITUATIE
SCARA 1:500

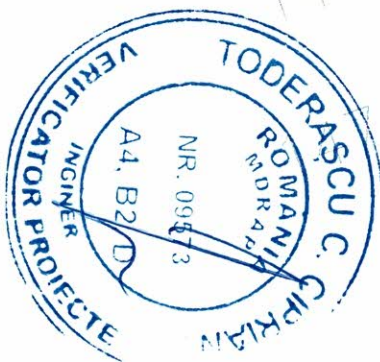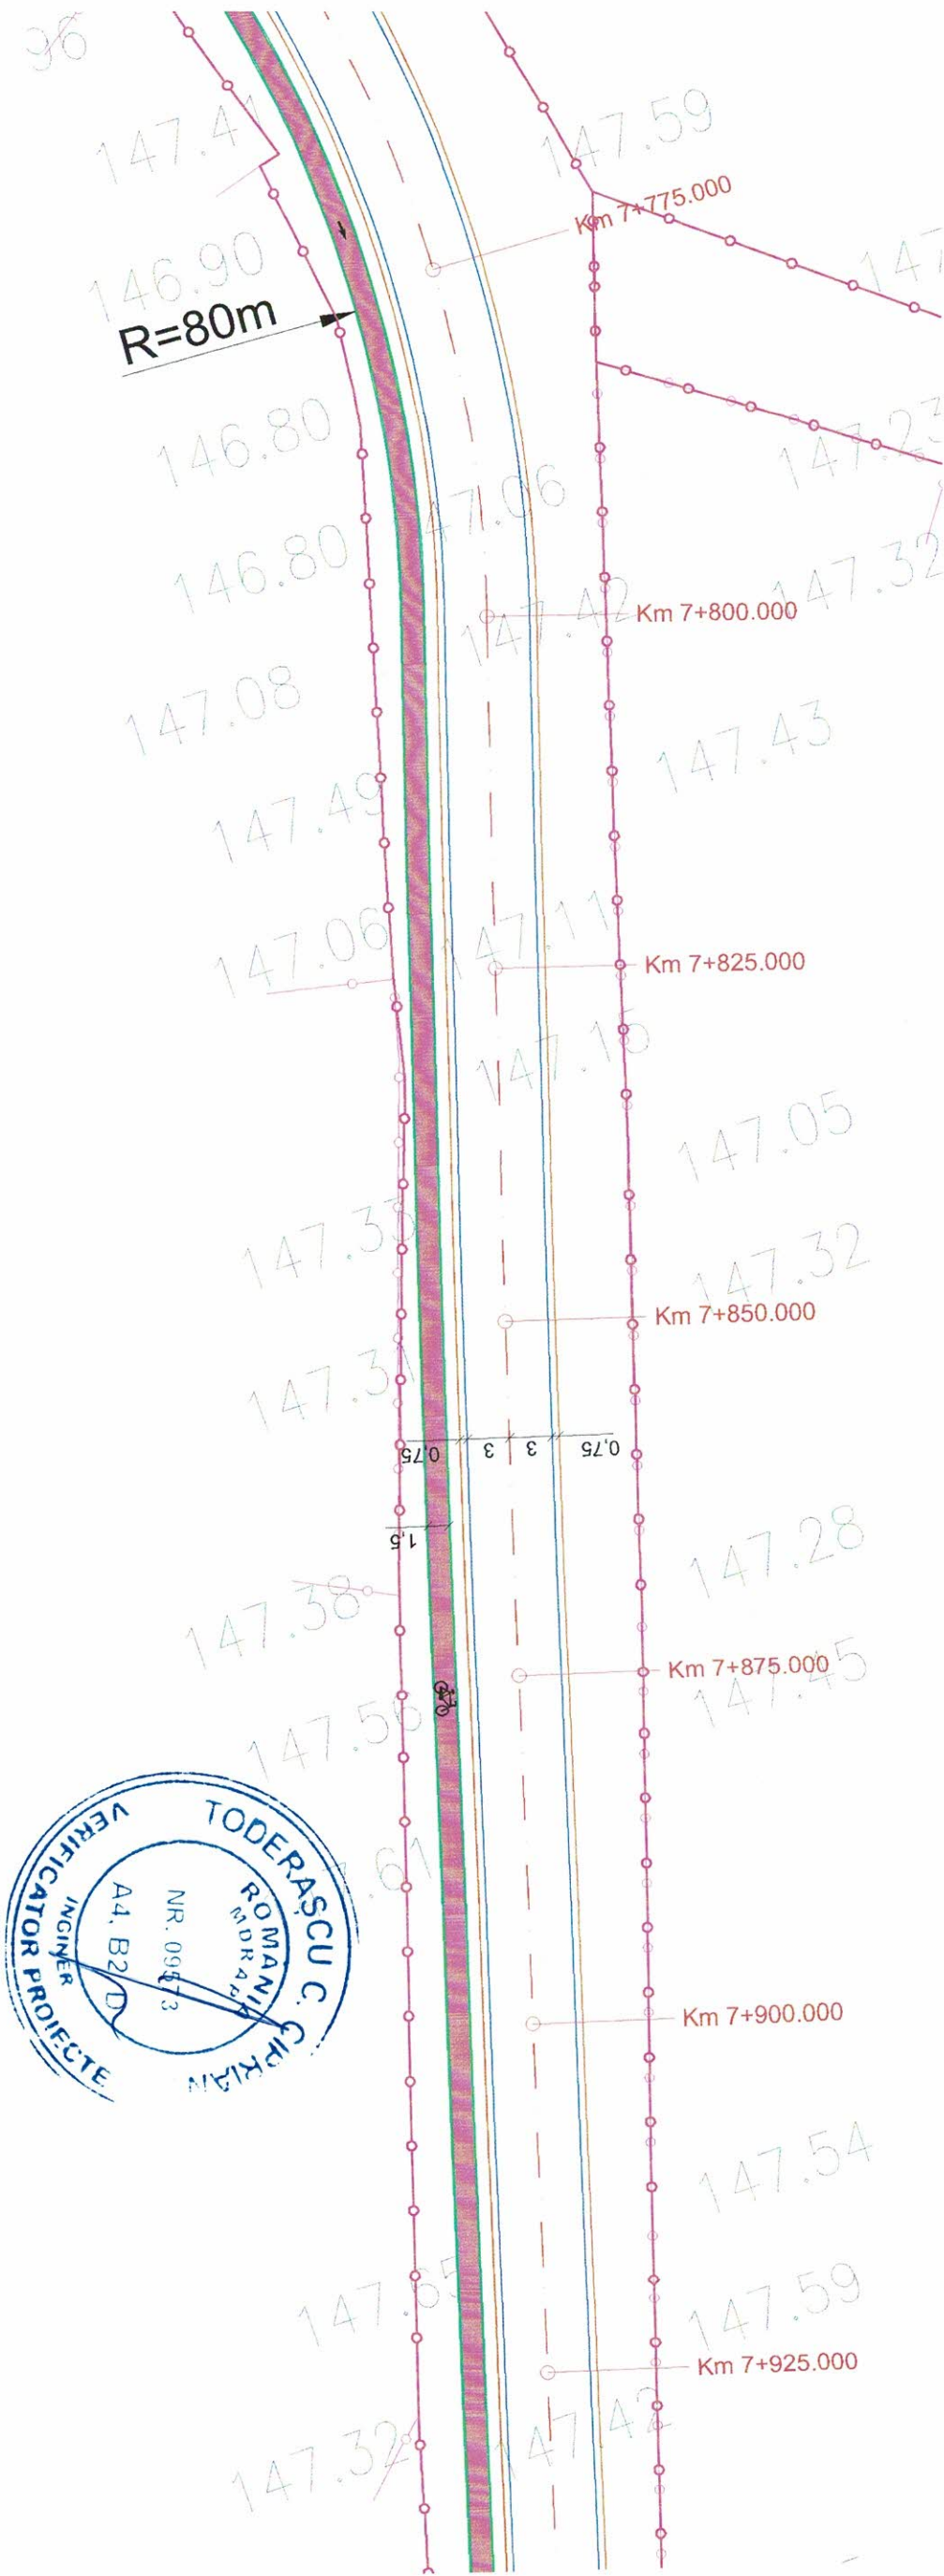

LEGENDA:


- AX DRUM JUDETEAN
- ACOSTAMENT
- MARGINE DRUM JUDETEAN
- BORDURI PREFABRICATE 10x15 CM
- LIMITA DE PROPRIETATE
- PARAPETE METALIC

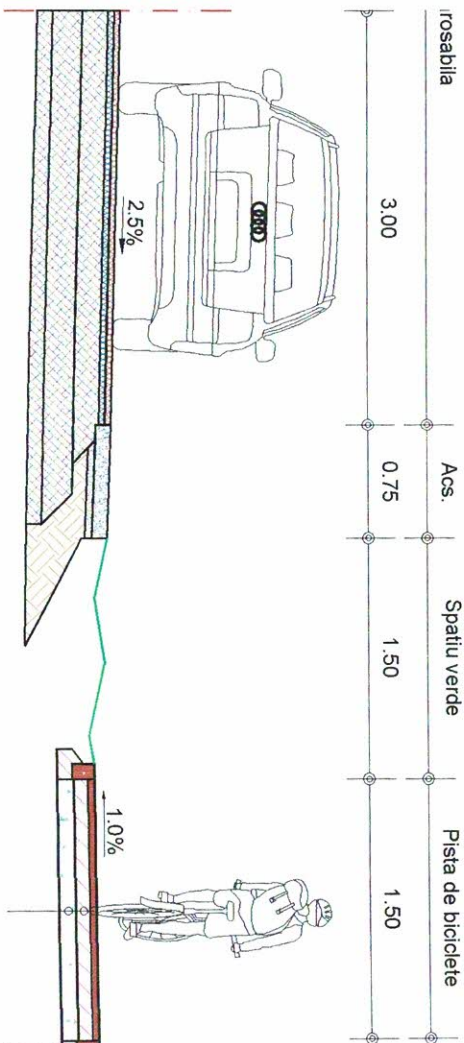

DRUMURI DE CLASA TEHNICA IV
CATEGORIA DE IMPORTANTA C - NORMALA


PROIECTANT:			BENEFICIAR:			PROIECT NR.:
S.C. GAMA PROIECT CONSULT S.R.L. CUI: 42919973; ONRC: J04/1039/2020			COMUNA CASTRANOVA Județul Dolj			06 PB / 2023
SPECIFICATIE:	NUME:	SEMNAȚURA:	SCARA:	DENUMIRE PROIECT:	PLANSĂ:	FAZA:
SEF PROIECT	ing. Anghel Radu		1:500	INFINTARE PISTA DE BICICLETE IN COMUNA CASTRANOVA JUDETUL DOLJ	PSP	P.T.E.
PROIECTANT	ing. Anghel Radu		DATA:	DENUMIRE PLANSĂ:		
PROCESAT CAD	ing. Pisica Alexandru		2023	PLAN DE SITUATIE DJ 604		
						FILA NR.:
						05

PLAN DE SITUATIE
SCARA 1:500

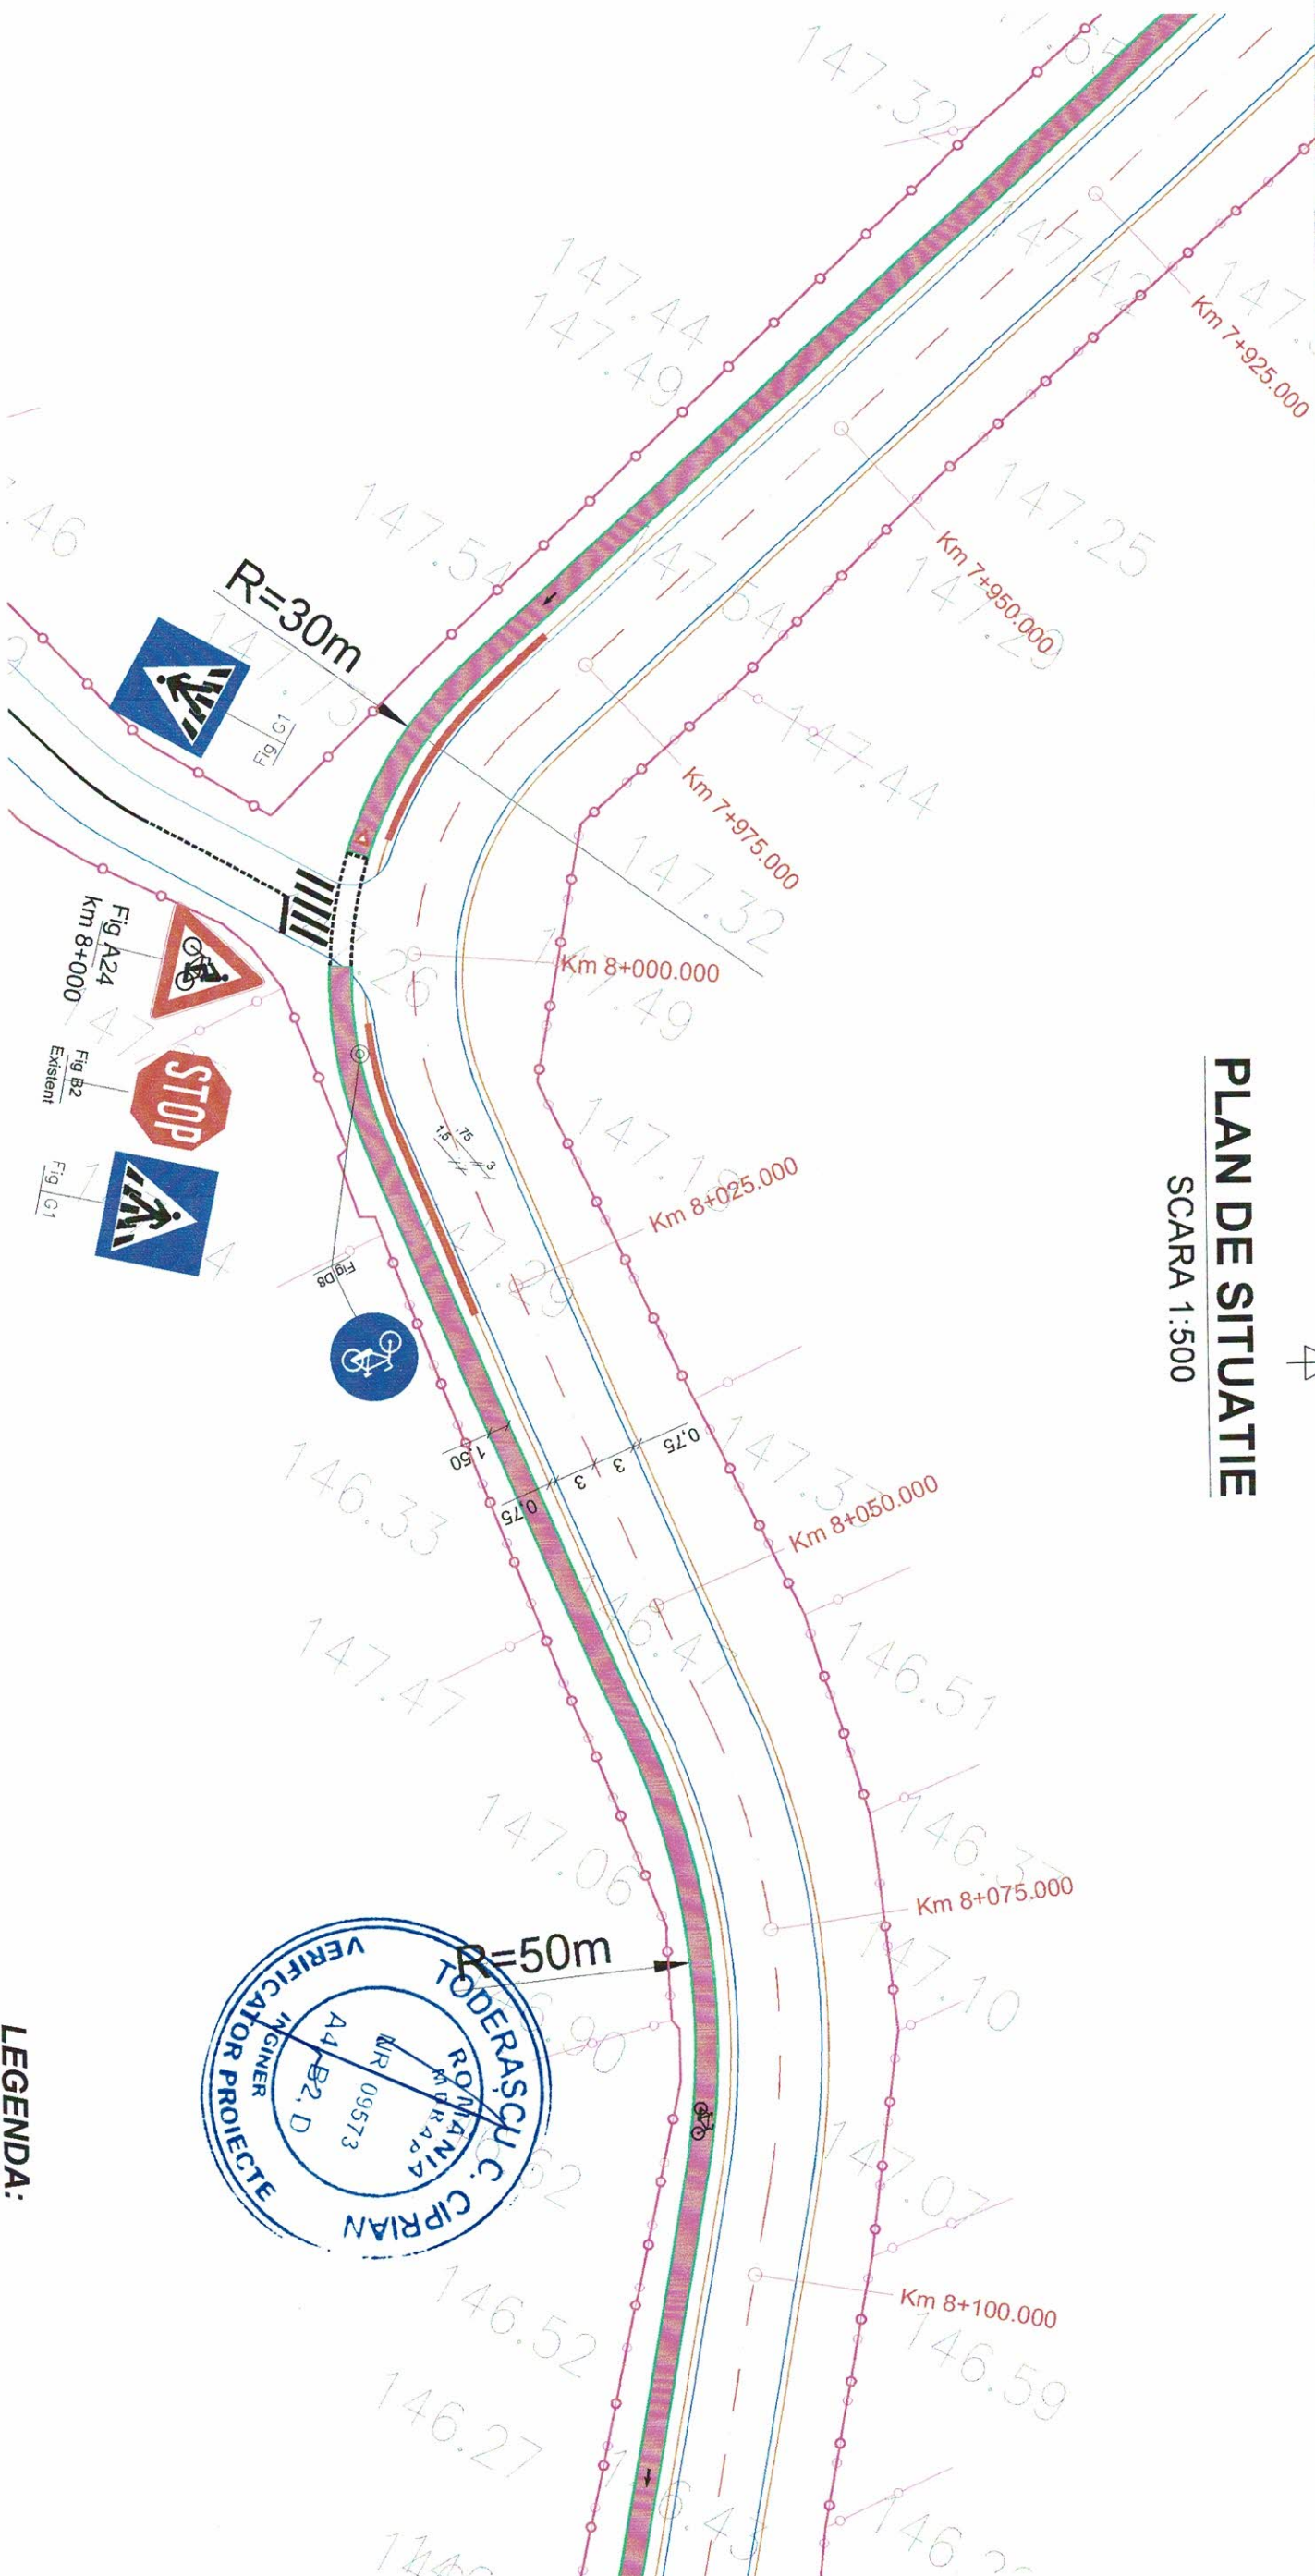

LEGENDA:



- AX DRUM JUDETEAN
- ACOSTAMENT
- MARGINE DRUM JUDETEAN
- BORDURI PREFABRICATE 10x15 CM
- LIMITA DE PROPRIETATE
- PARAPETE METALIC

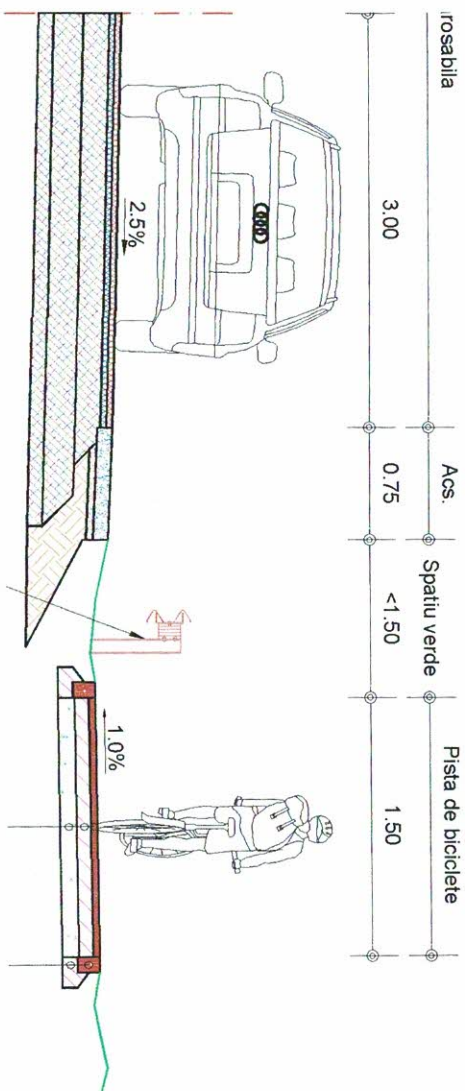

DRUMURI DE CLASA TEHNICA IV
CATEGORIA DE IMPORTANTA C - NORMALA

PROIECTANT:				BENEFICIAR:		PROIECT NR.:
 S.C. GAMA PROIECT CONSULT S.R.L. CUI:42919973; ONRC:J04/1039/2020				 COMUNA CASTRANOVA Judetul Dolj		06 PB / 2023
SPECIFICATIE:	NUME:	SEMANTURA:	SCARA:	DENUMIRE PROIECT:	PLANS:	FAZA:
SEF PROIECT	ing. Anghel Radu		1:500	INFINTARE PISTA DE BICICLETE IN COMUNA CASTRANOVA Județul Dolj	PSP	P.T.E.
PROIECTANT	ing. Anghel Radu		DATA:	DENUMIRE PLANS:		
PROCESAT CAD	ing. Pistica Alexandru		2023	PLAN DE SITUATIE DJ 604		
					FILA NR.:	06

PLAN DE SITUATIE
SCARA 1:500

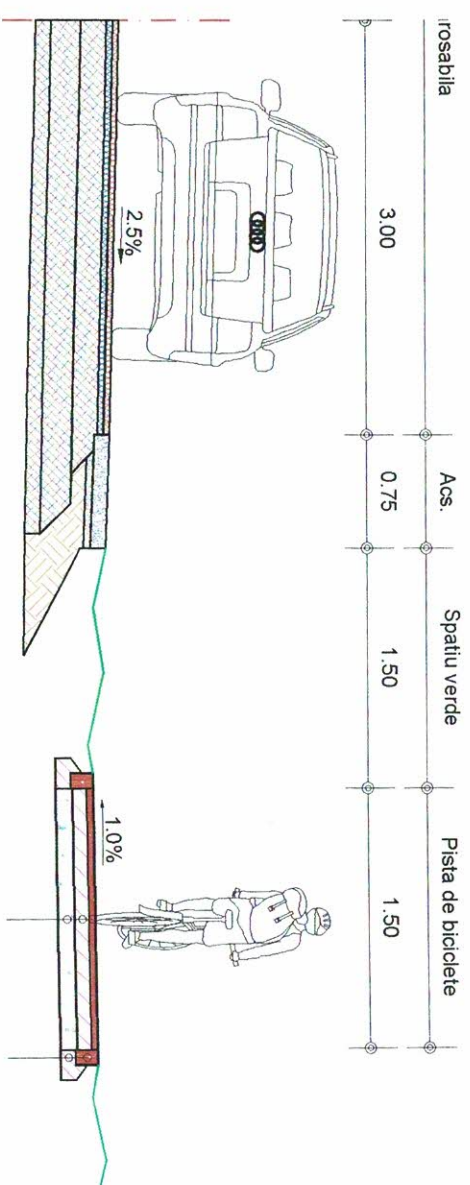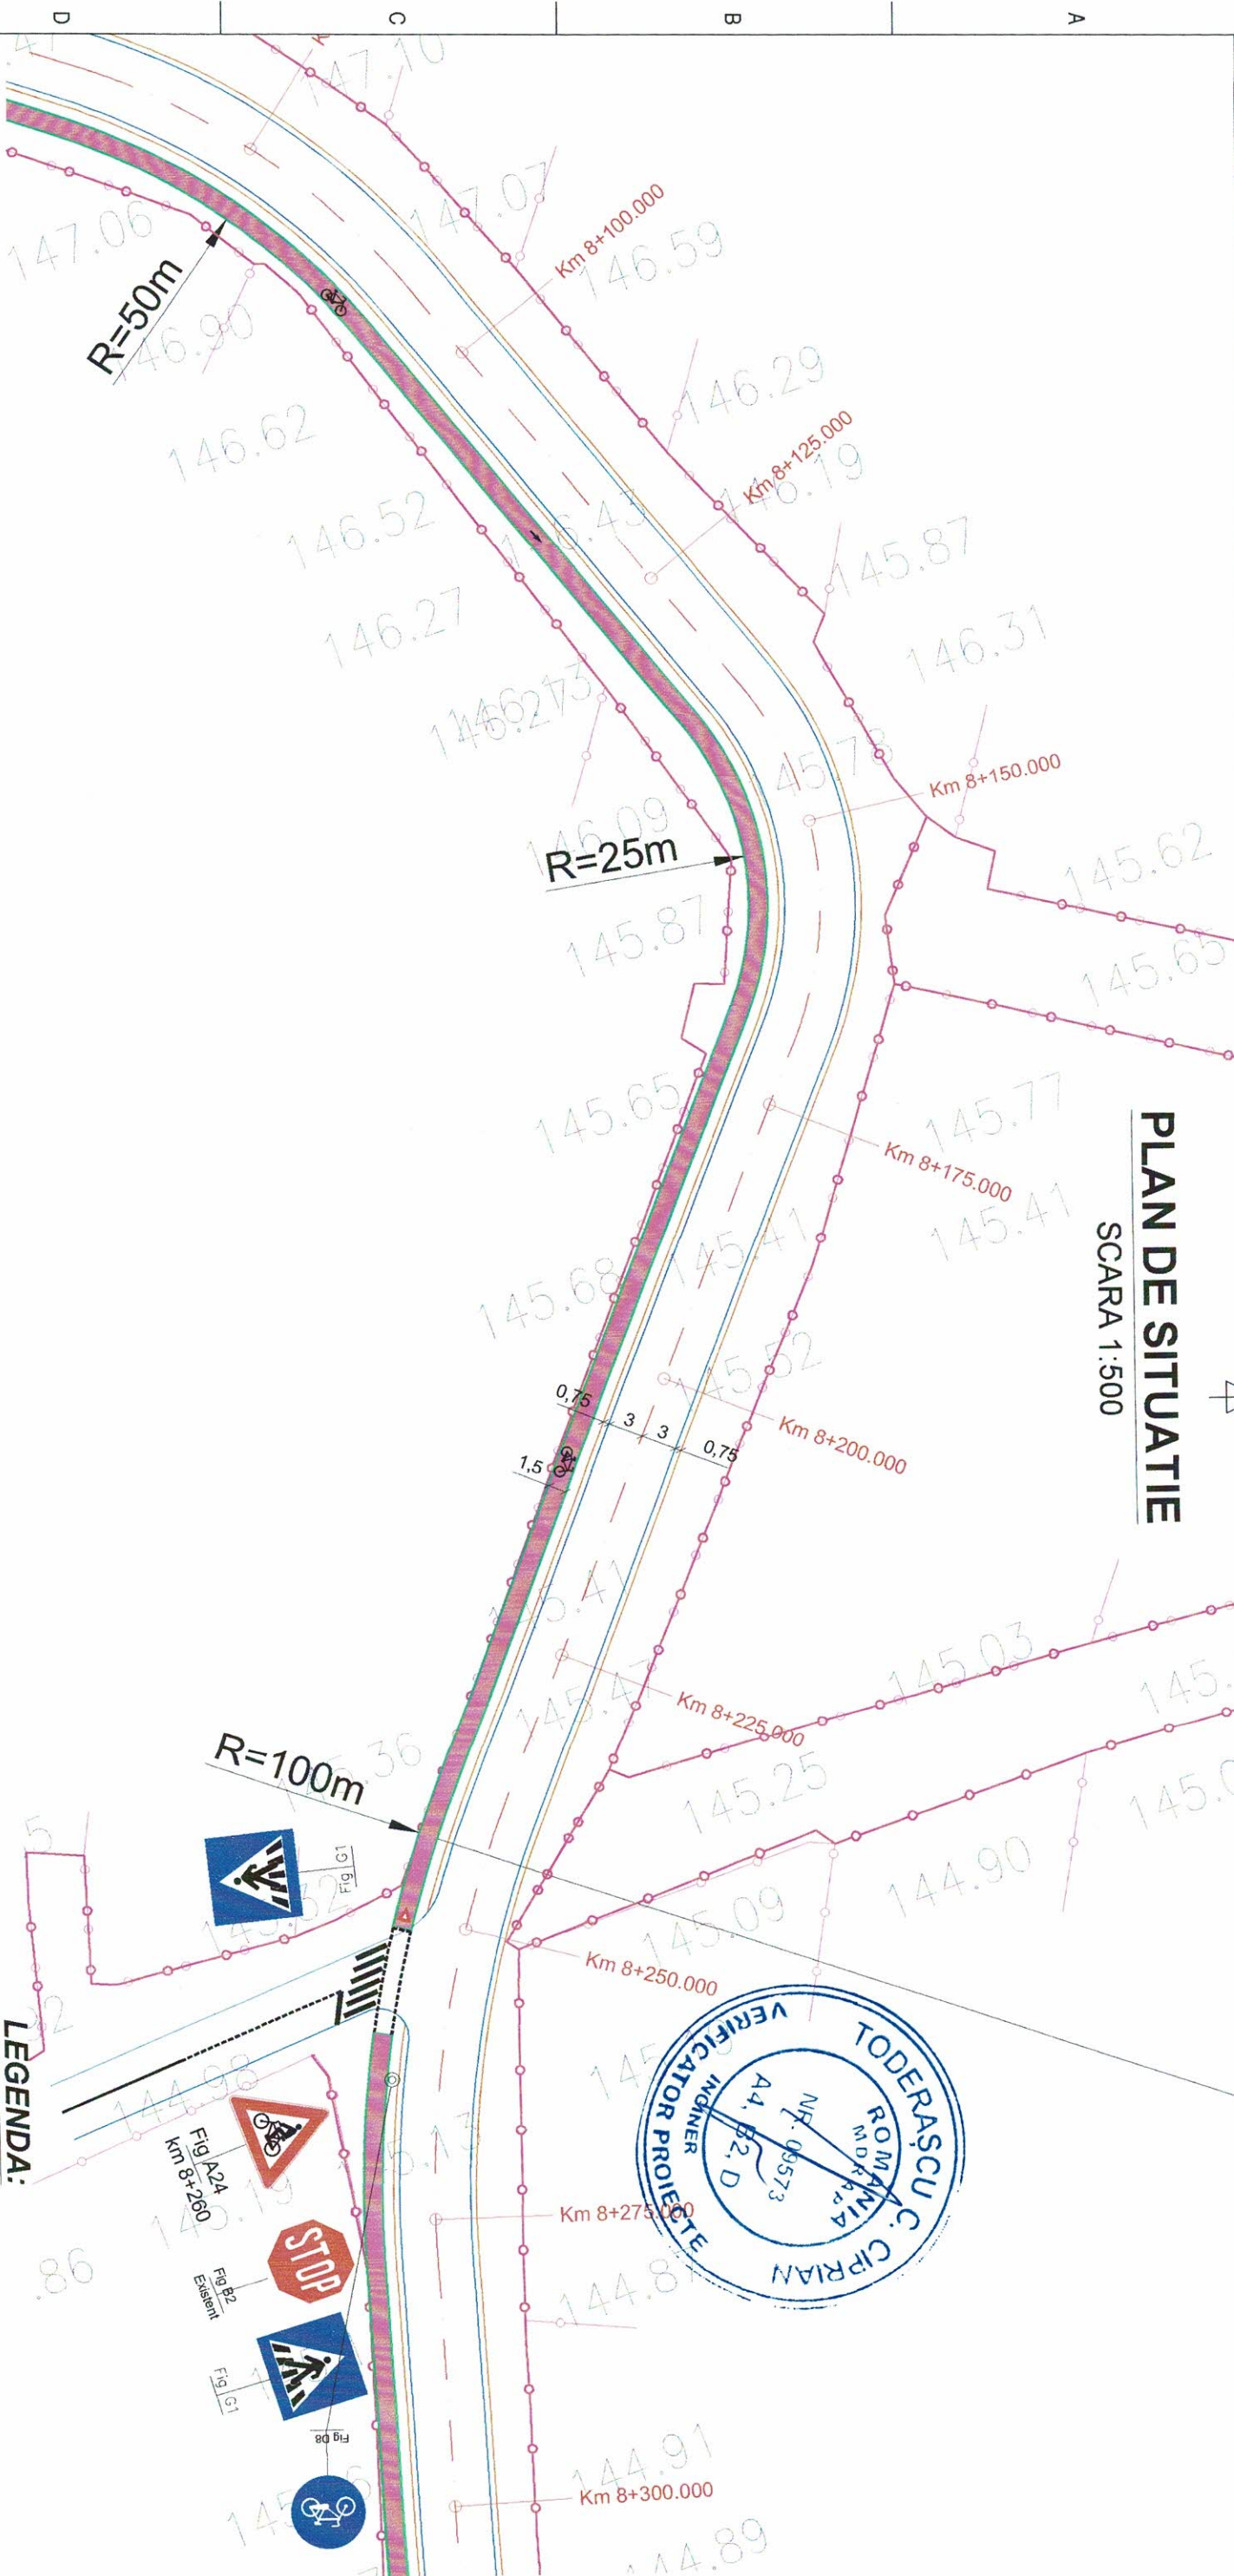


DRUMURI DE CLASA TEHNICA IV
CATEGORIA DE IMPORTANTA C - NORMALA

PROIECTANT:			BENEFICIAR:			PROIECT NR.:
S.C. GAMA PROIECT CONSULT S.R.L.			COMUNA CASTRANOVA			06 PB / 2023
CUI: 42919973; ONRC: J04/1039/2020			Județul Dolj			FAZA:
						P.T.E.
						PLANSĂ:
SPECIFICATIE:	NUME:	SEMNATURA:	SCARA:	DENUMIRE PROIECT:	DENUMIRE PLANSĂ:	PLANSĂ:
SEF PROIECT	Ing. Anghel Radu		1:500	INFINTARE PISTA DE BICICLETE IN COMUNA CASTRANOVA	JUDETUL DOLJ	PSP
PROIECTANT	Ing. Anghel Radu					
PROCESAT CAD	Ing. Pisca Alexandru		2023			
PLAN DE SITUATIE DJ 604						07

PLAN DE SITUATIE

SCARA 1:500

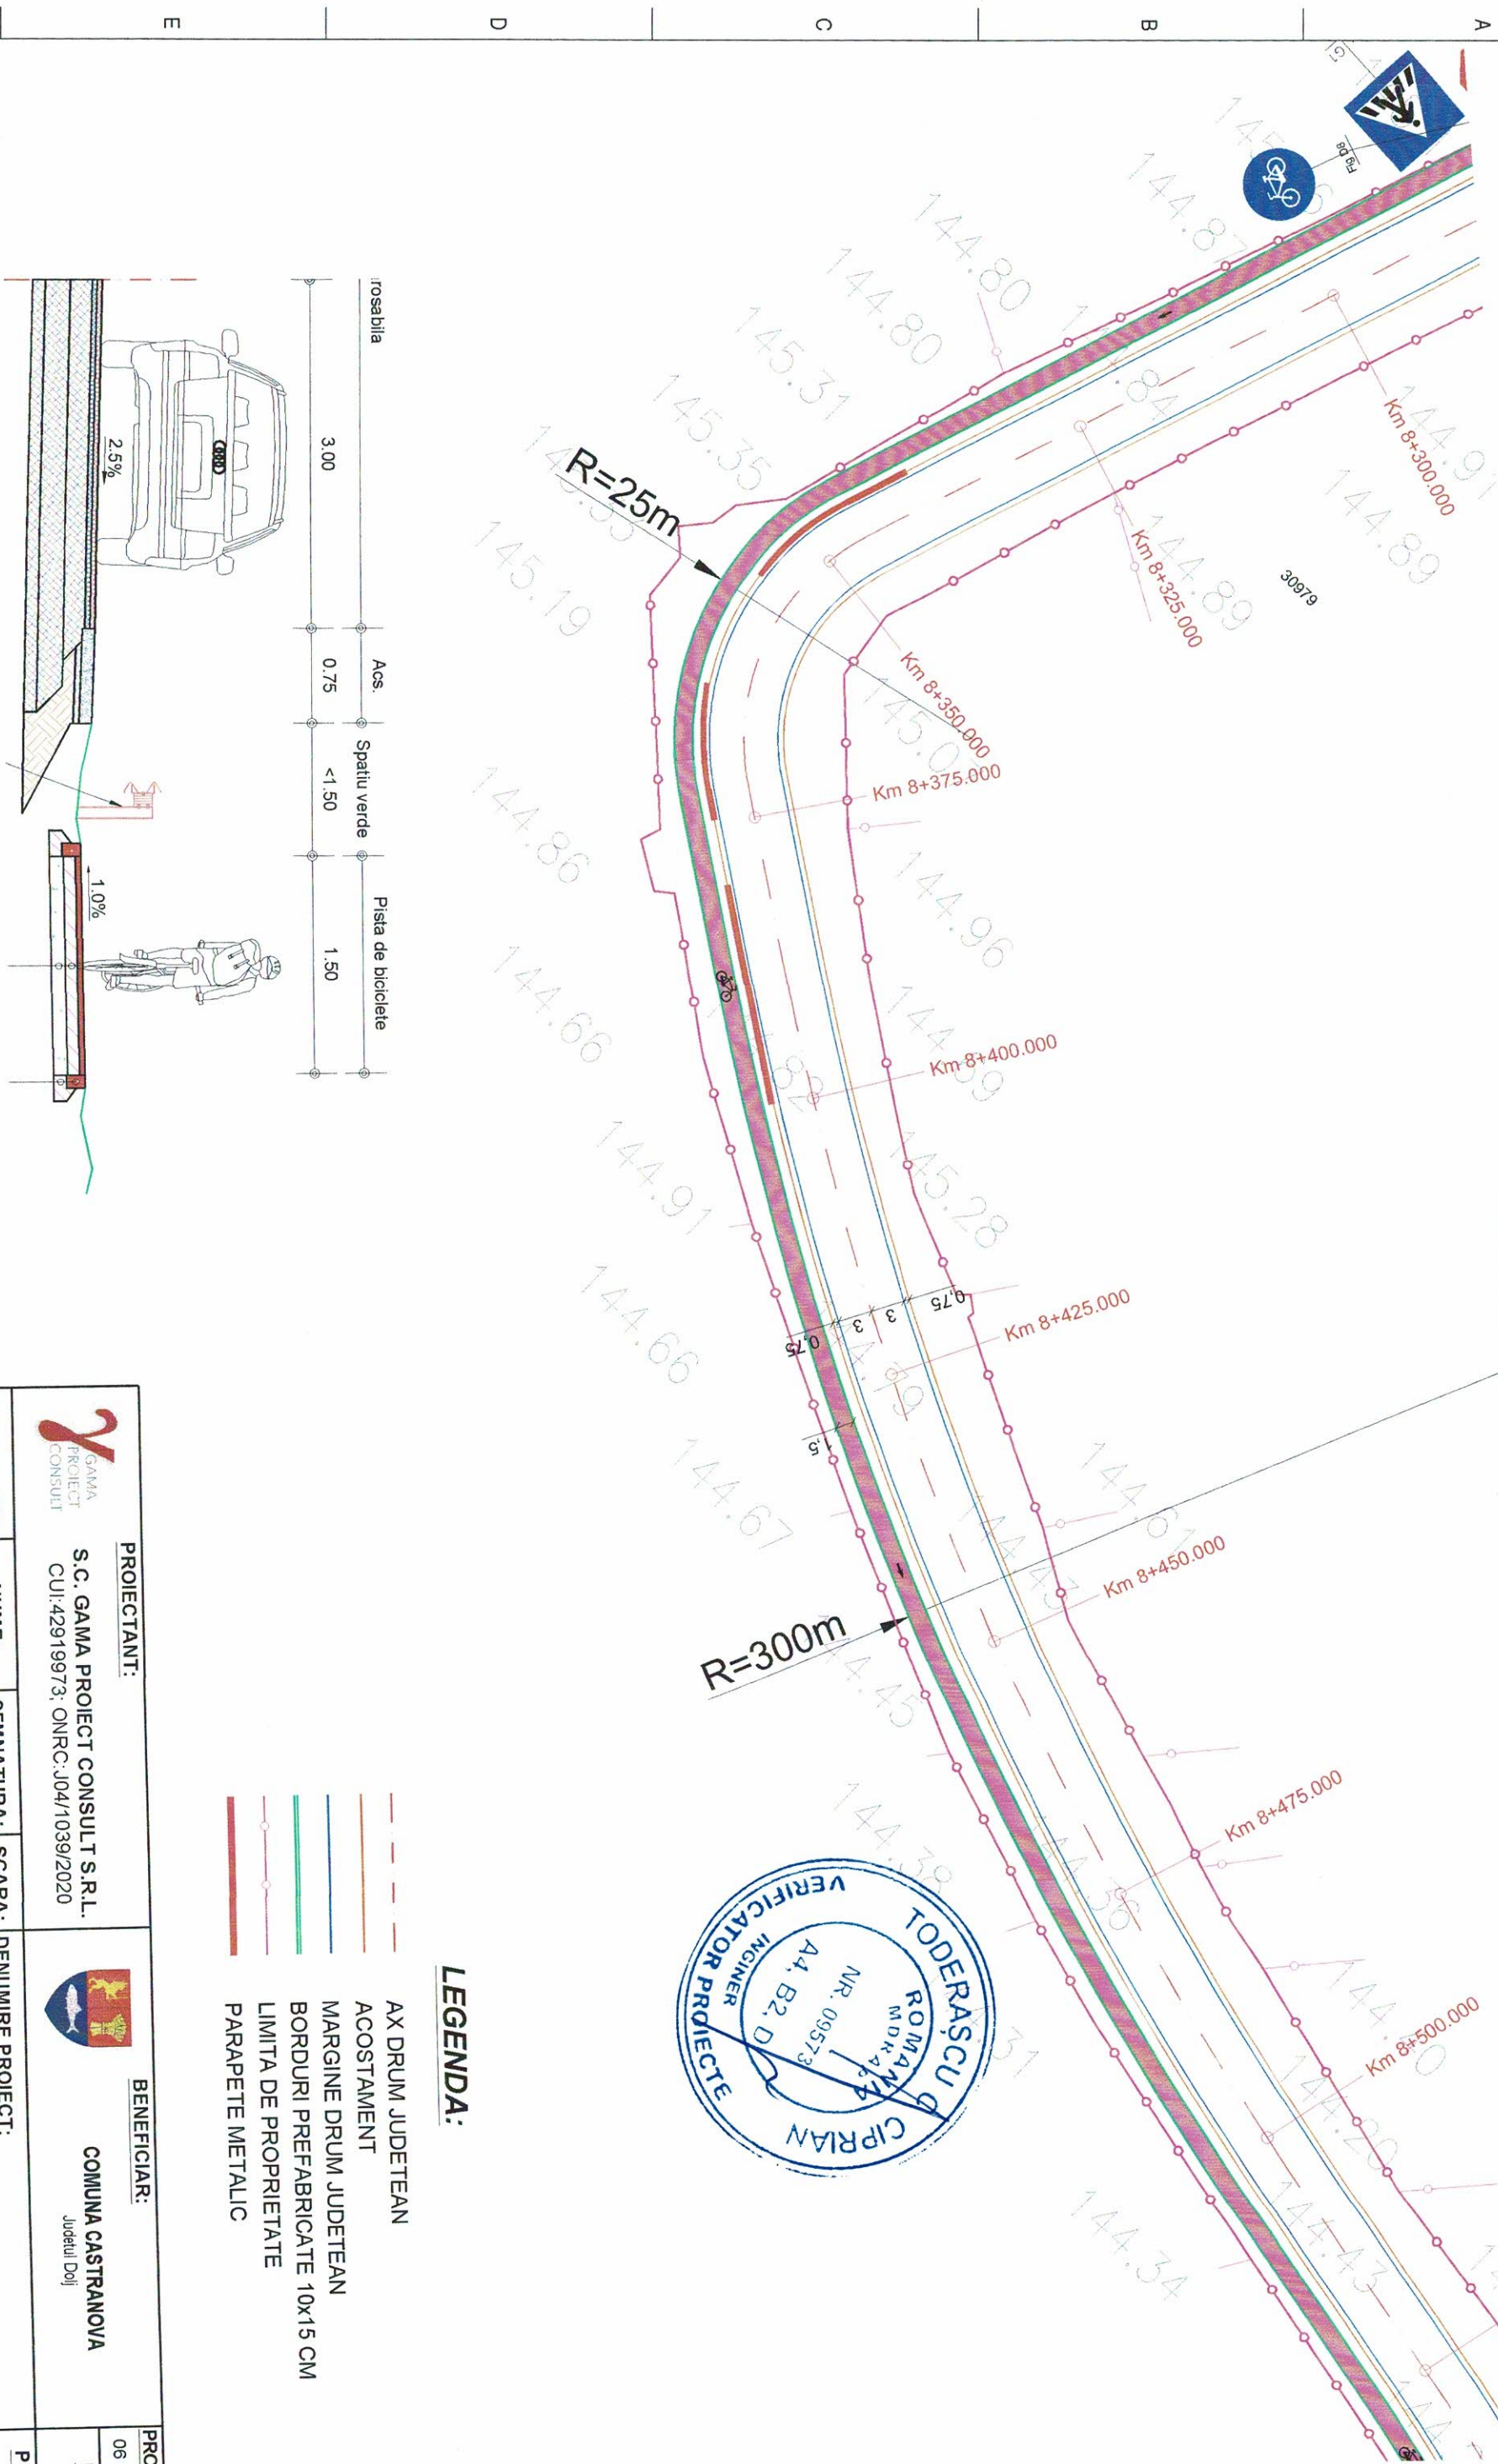

LEGENDA:

- AX DRUM JUDETEAN
- ACOSTAMENT
- MARGINE DRUM JUDETEAN
- BORDURI PREFABRICATE 10x15 CM
- LIMITA DE PROPRIETATE
- PARAPETE METALIC



PROIECTANT:		BENEFICIAR:		PROIECT NR.:	
S.C. GAMA PROIECT CONSULT S.R.L.		COMUNA CASTRANOVA		06 PB / 2023	
CUI: 42919973; ONRC: J04/1039/2020		Județul Dolj		P.T.E.	

SPECIFICATIE:	NUME:	SEMNATURA:	SCARA:	DENUMIRE PROIECT:	PLANSĂ:
SEF PROIECT	ing. Anghel Radu		1:500	INFINTARE PISTA DE BICICLETE IN COMUNA CASTRANOVA	PSP
PROIECTANT	ing. Anghel Radu			JUDETUL DOLJ	
PROCESAT CAD	ing. Pisica Alexandru		2023	PLAN DE SITUATIE DJ 604	FILA NR.: 08

DRUMURI DE CLASA TEHNICA IV
CATEGORIA DE IMPORTANTA C - NORMALA

SCARA 1:500



AX DRUM JUDETEAN
ACOSTAMENT
MARGINE DRUM JUDETEAN
BORDURI PREFABRICATE 10x15 CM
LIMITA DE PROPRIETATE
PARAPETE METALIC



S.C. GAMMA PROIECT CONSULT S.R.L.
CUI:42919973; ONRC:J04/1039/2020

COMUNA CASTRANOVA

06 PB / 2023

P.T.E.


PSP

60

DRUMURI DE CLASA TEHNICA IV
CATEGORIA DE IMPORTANTA C - NORMALA


PLAN DE SITUATIE

SCARA 1:500

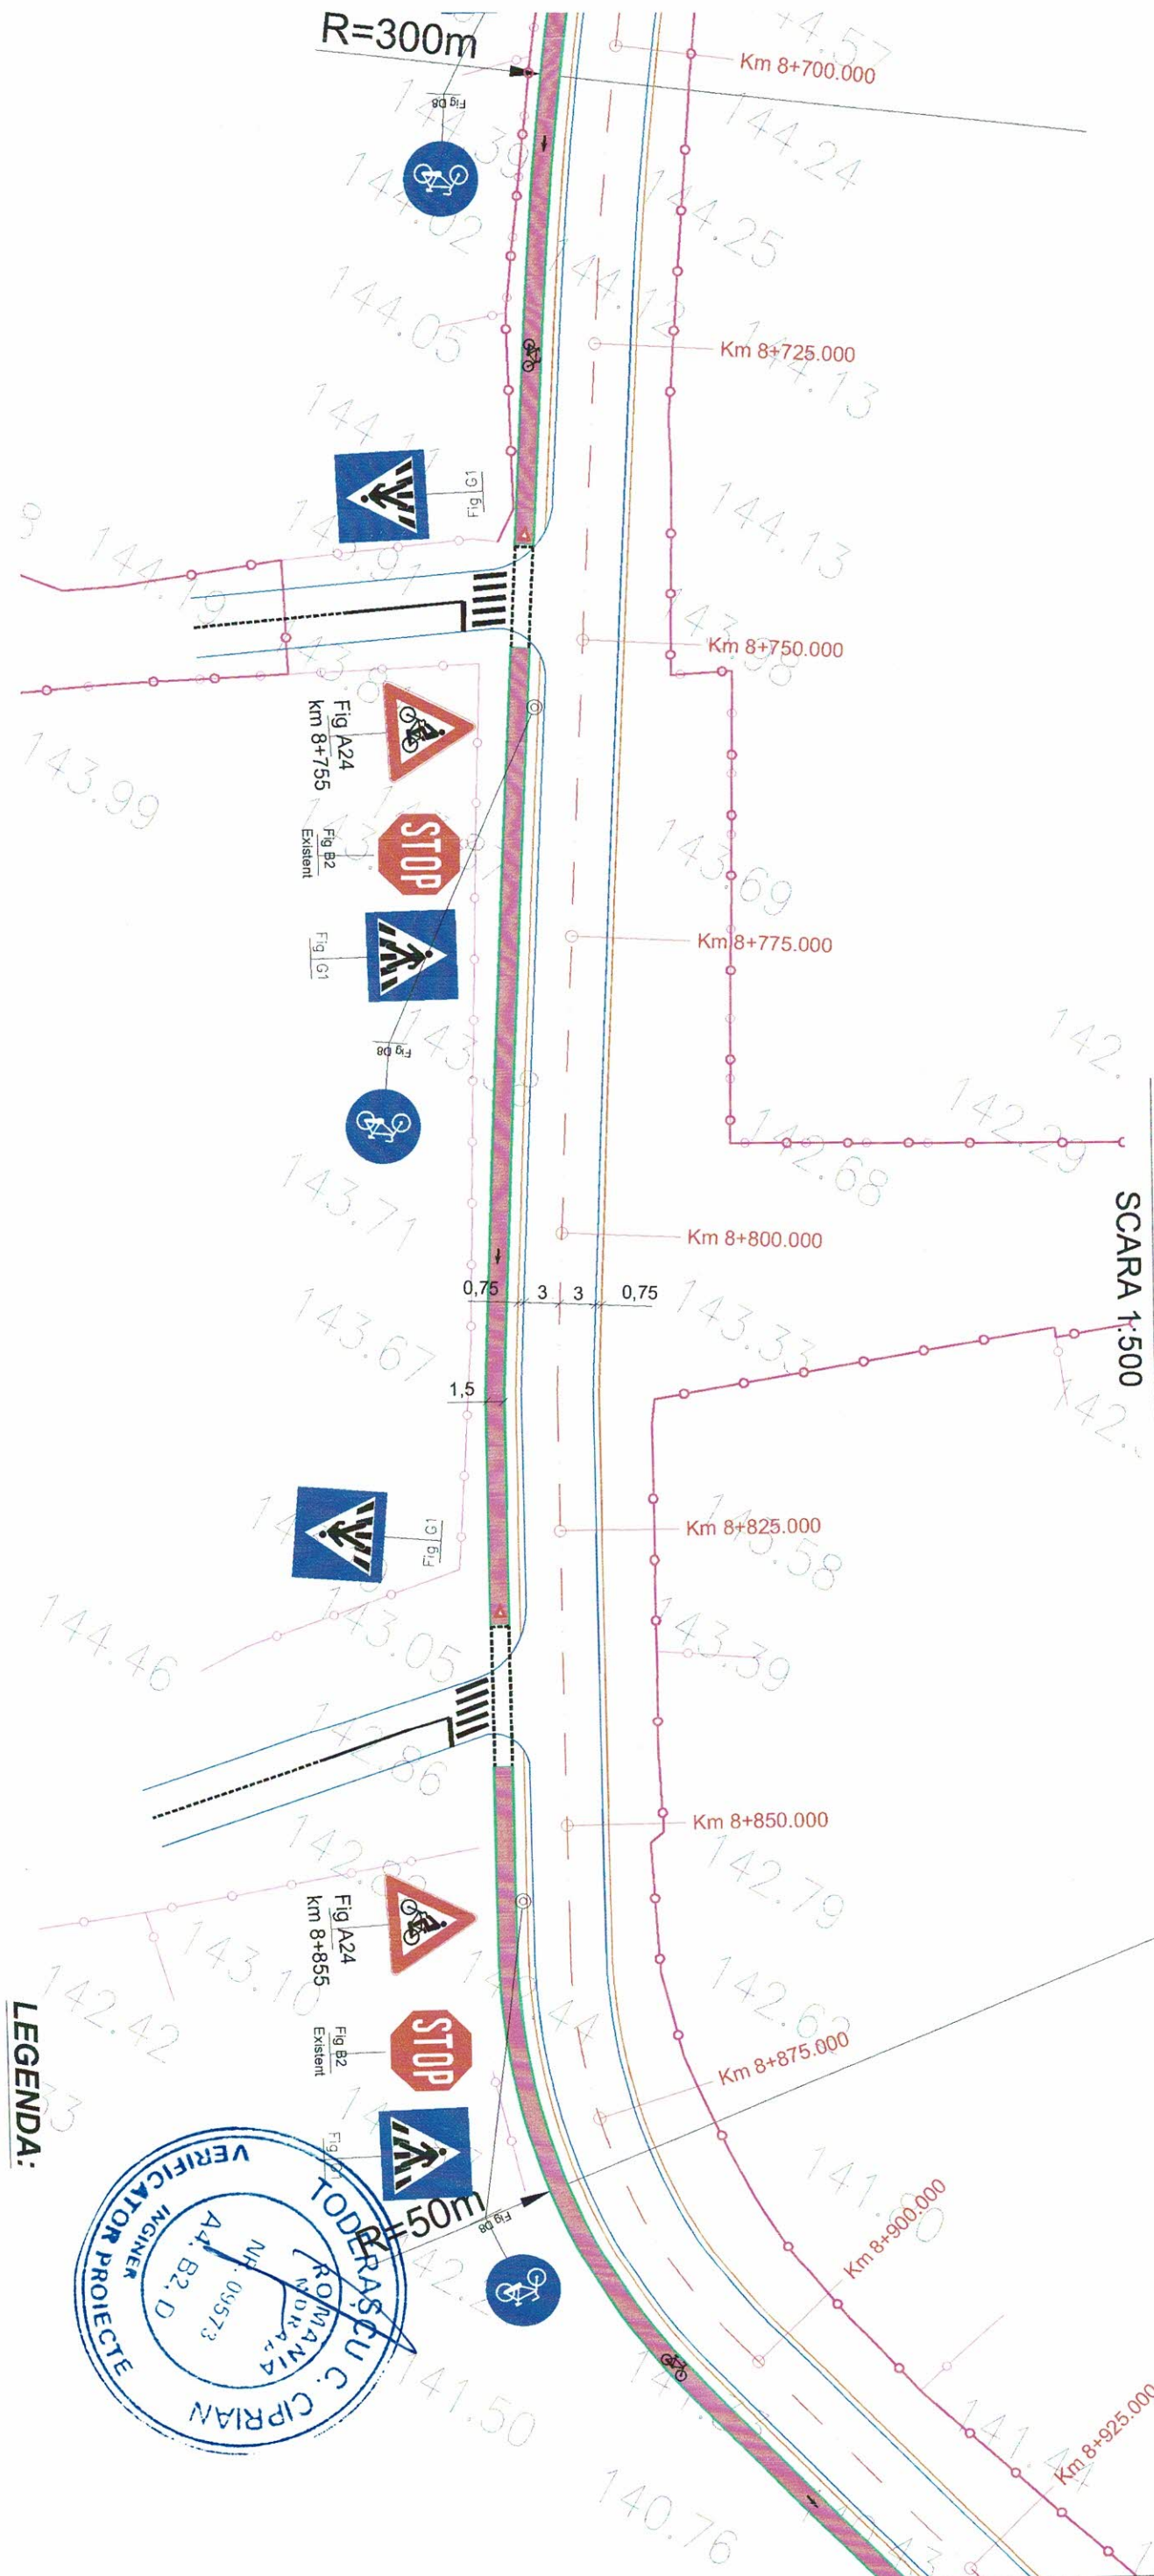

LEGENDA:

- AX DRUM JUDETEAN
- ACOSTAMENT
- MARGINE DRUM JUDETEAN
- BORDURI PREFABRICATE 10x15 CM
- LIMITA DE PROPRIETATE
- PARAPETE METALIC


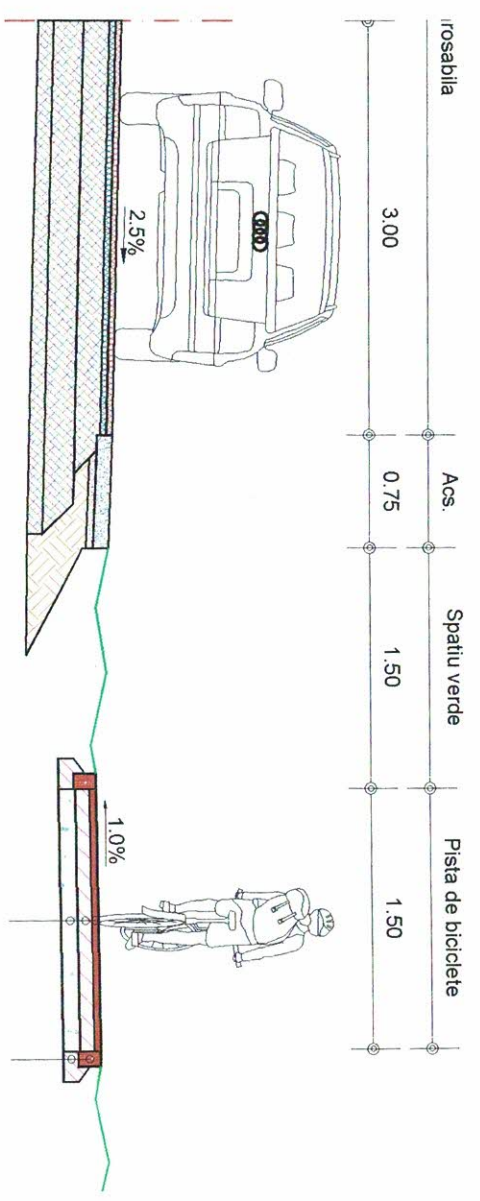


DRUMURI DE CLASA TEHNICA IV
CATEGORIA DE IMPORTANTA C - NORMALA

PROIECTANT: GAMA PROJECT CONSULT S.R.L. CUI: 42919973, ONRC: JO4/1039/2020				BENEFICIAR: COMUNA CASTRANOVA Județul Dolj		PROIECT NR.: 06 PB / 2023
SPECIFICATIE:	NUME:	SEMNATURA:	SCARA:	DENUMIRE PROIECT: INFINTARE PISTA DE BICICLETE IN COMUNA CASTRANOVA JUDETUL DOLJ		FAZA: P.T.E.
SEF PROIECT	ing. Anghel Radu		1:500	DENUMIRE PLANSA: PLAN DE SITUATIE DJ 604		PLANSA: PSP
PROIECTANT	ing. Anghel Radu		DATA: 2023			
PROCESAT CAD	ing. Pisica Alexandru					FILA NR.: 10


PLAN DE SITUATIE

SCARA 1:500

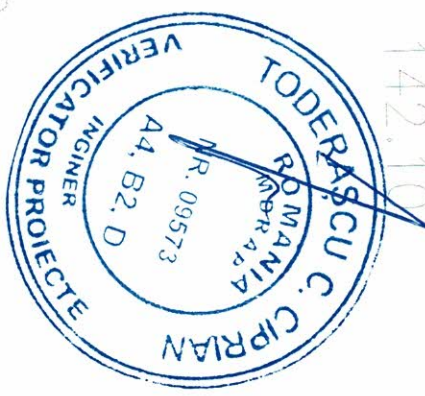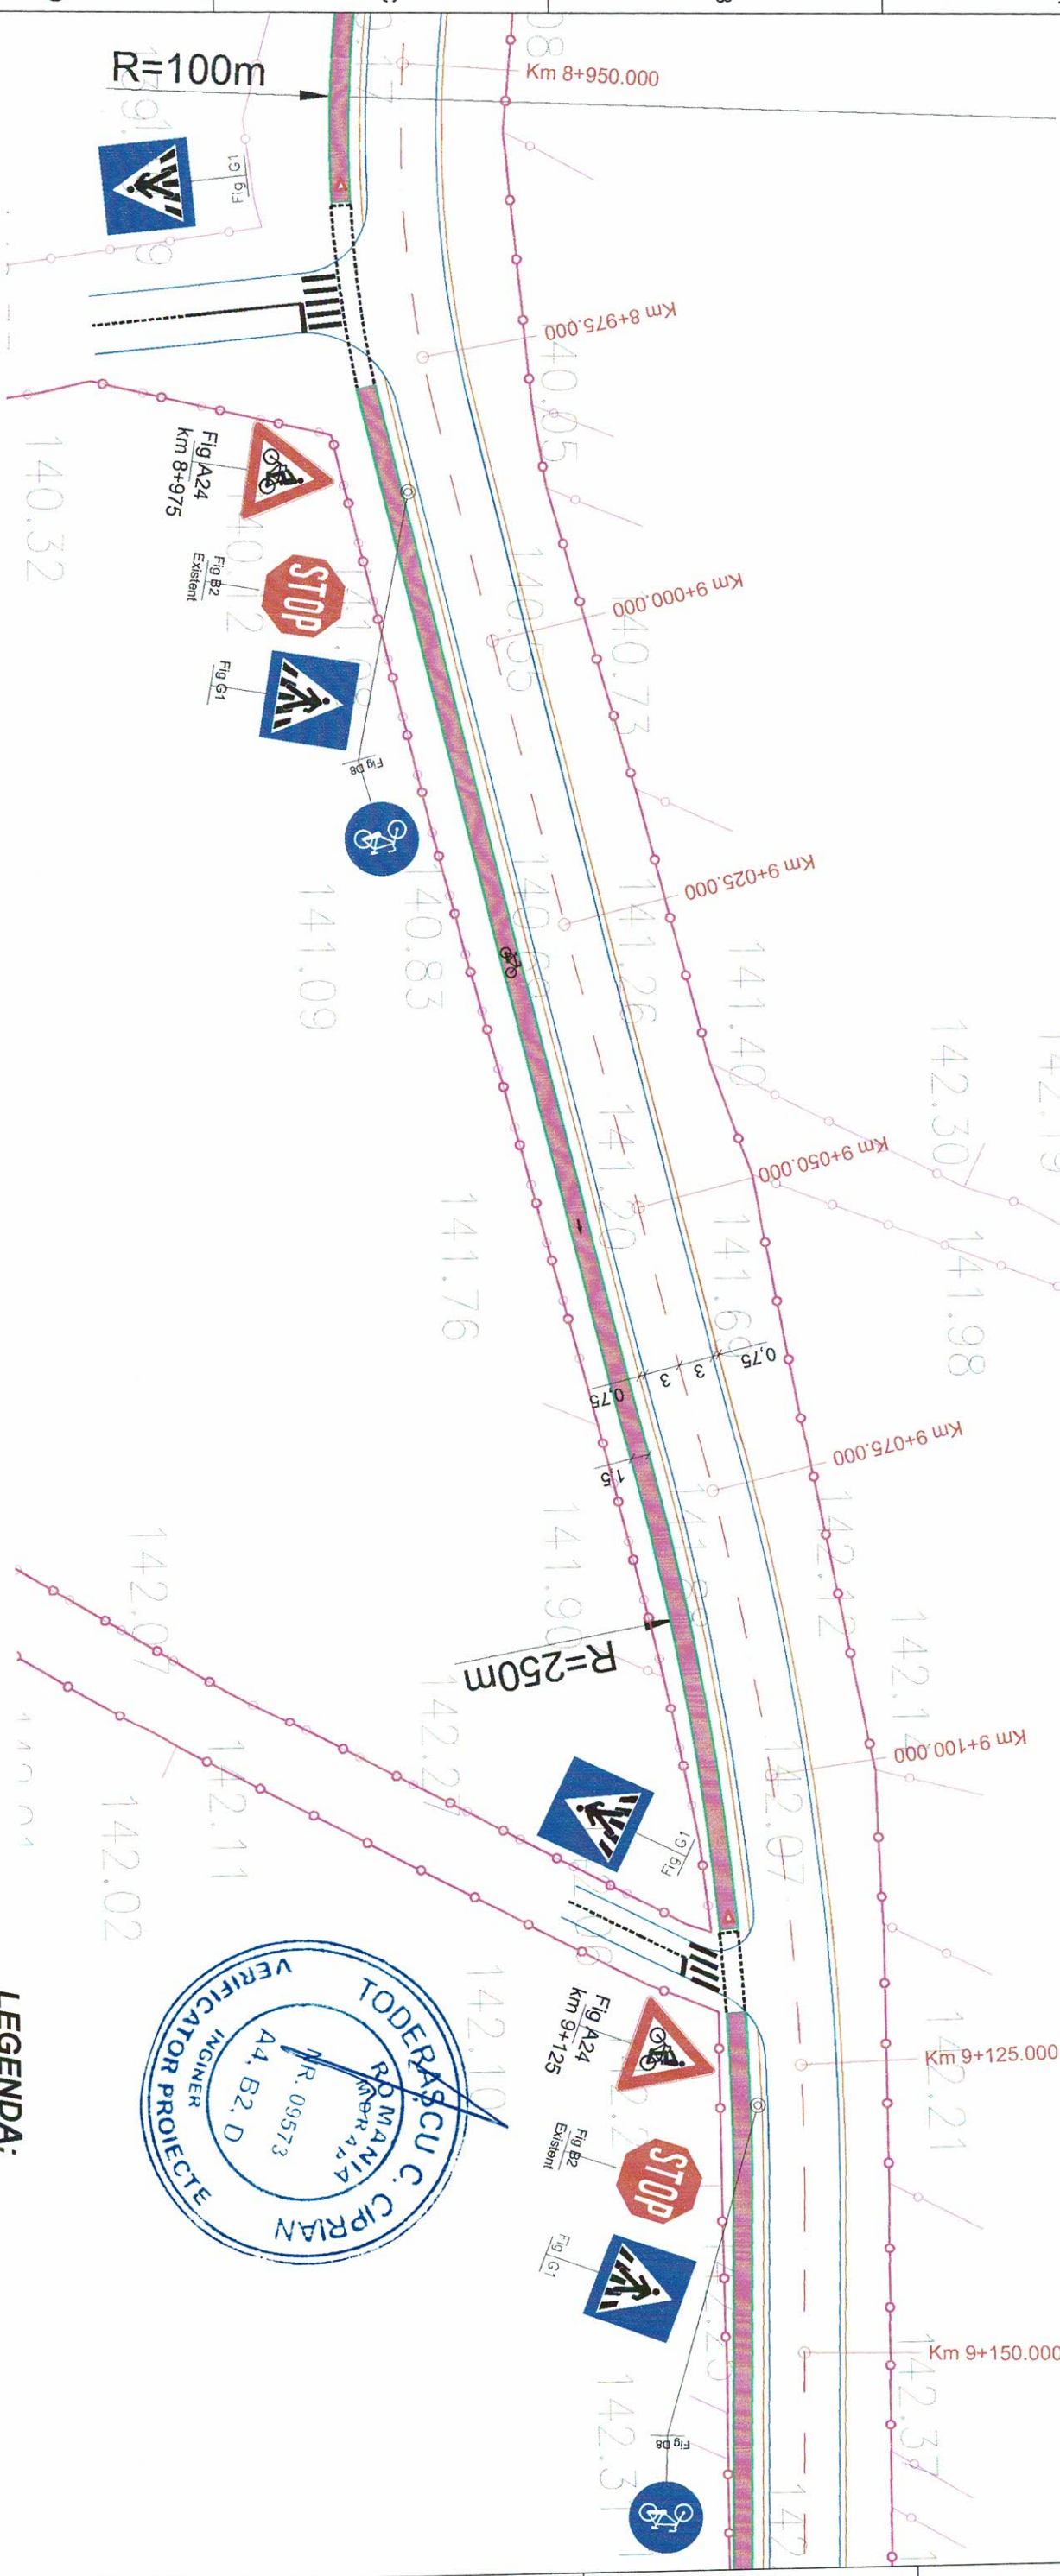

LEGENDA:

- AX DRUM JUDETEAN
- ACOSTAMENT
- MARGINE DRUM JUDETEAN
- BORDURI PREFABRICATE 10x15 CM
- LIMITA DE PROPRIETATE
- PARAPETE METALIC

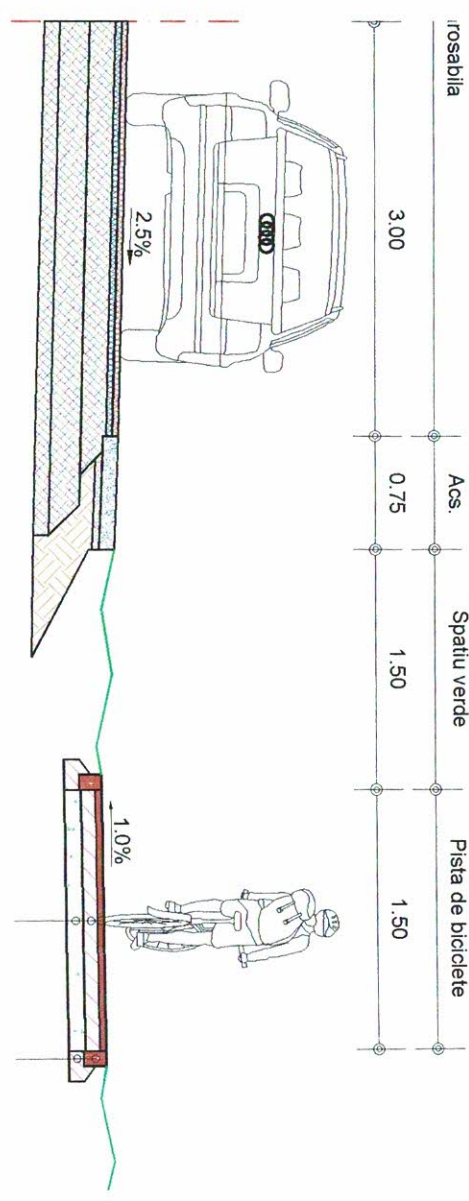

DRUMURI DE CLASA TEHNICA IV
CATEGORIA DE IMPORTANTA C - NORMALA


PROIECTANT:			BENEFICIAR:			PROIECT NR.:	
S.C. GAMA PROIECT CONSULT S.R.L. CUI:42919973; ONRC:J04/1039/2020			COMUNA CASTRANOVA Județul Dolj			06 PB / 2023	
PROIECTANT:			DENUMIRE PROIECT:			PLANSĂ:	
ing. Anghel Radu			INFINTARE PISTA DE BICICLETE IN COMUNA CASTRANOVA			PSP	
PROIECTANT:			DENUMIRE PLANSĂ:			FILA NR.:	
ing. Pisca Alexandru			PLAN DE SITUATIE DJ 604			11	

PLAN DE SITUATIE
SCARA 1:500



LEGENDA:


- AX DRUM JUDETEAN
- ACOSTAMENT
- MARGINE DRUM JUDETEAN
- BORDURI PREFABRICATE 10x15 CM
- LIMITA DE PROPRIETATE
- PARAPETE METALIC

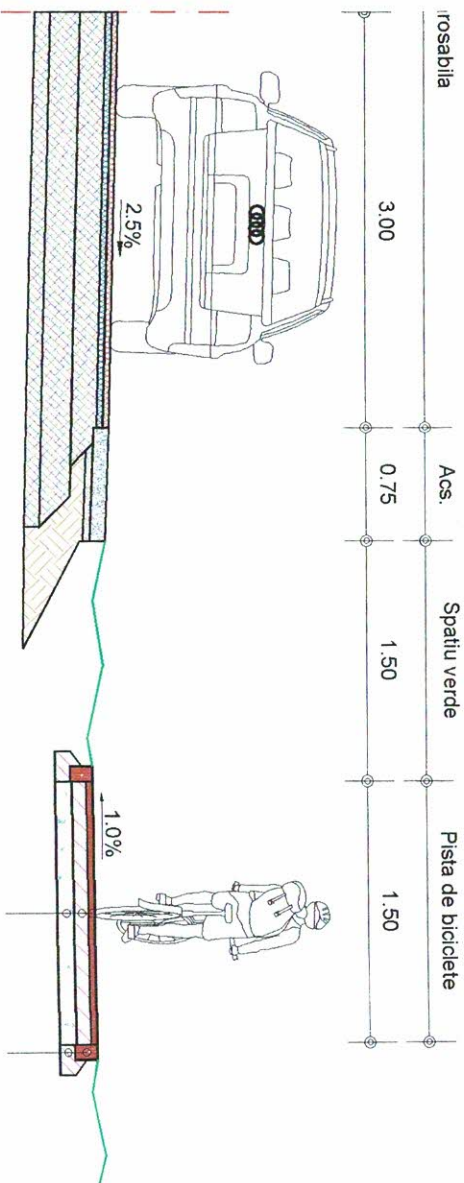


DRUMURI DE CLASA TEHNICA IV
CATEGORIA DE IMPORTANTA C - NORMALA

PROIECTANT:				BENEFICIAR:		PROIECT NR.:
S.C. GAMA PROIECT CONSULT S.R.L.				COMUNA CASTRANOVA		06 PB / 2023
CUI: 42919973; ONRC: J04/1039/2020				Județul Dolj		P.T.E.
SPECIFICATIE:		NUME:	SEMNATURA:	SCARA:	DENUMIRE PROIECT:	PLANSĂ:
SEE PROIECT		ing. Anghel Radu		1:500	INFILTRARE PISTA DE BICICLETE IN COMUNA CASTRANOVA	PSP
PROIECTANT		ing. Anghel Radu		DATA:	DENUMIRE PLANSĂ:	FILA NR.:
PROCESAT CAD		ing. Pisica Alexandru		2023	PLAN DE SITUATIE DJ 604	12

SCARA 1:500

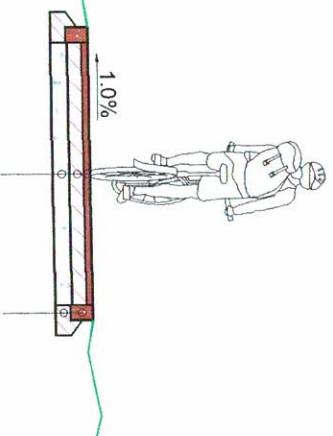

AX DRUM JUDETEAN
ACOSTAMENT
MARGINE DRUM JUDETEAN
BORDURI PREFABRICATE 10x15 CM
LIMITA DE PROPRIETATE
PARAPETE METALIC

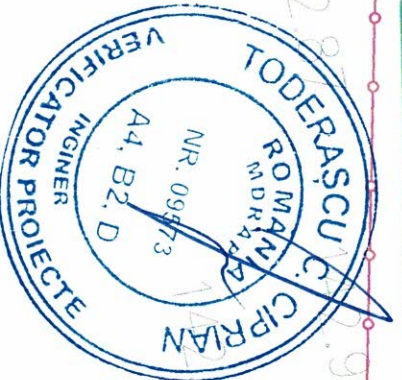



LEGENDA:

 GAMMA PROIECT CONSULT	PROIECTANT: S.C. GAMMA PROIECT CONSULT S.R.L. CUI: 42919973, ONRC: J04/1039/2020		 BENEFICIAR: COMUNA CASTRANOVA Județul Dolj	PROIECT NR.: 06 PB / 2023
	FAZA: P.T.E.	PLANSĂ: PSP		FILĂ NR.: 13
SPECIFICAȚIE:	NUME:	SEMNATURA:	SCARĂ: 1:500	DENUMIRE PROIECT: INFINTARE PISTA DE BICICLETE IN COMUNA CASTRANOVA JUDEȚUL DOLJ
SEF PROIECT Ing. Anghel Radu			DATA: 2023	DENUMIRE PLANSĂ: PLAN DE SITUAȚIE DJ 604
PROIECTANT Ing. Anghel Radu				
PROCESAT CAD Ing. Pisica				

PROFIL LONGITUDINAL

SCARA 1:500/ 1:100

R=8000
KM=7772.65
C=70.65
mi=-0.52
me=0.37
m=0.88
T=7.80
B=35.32

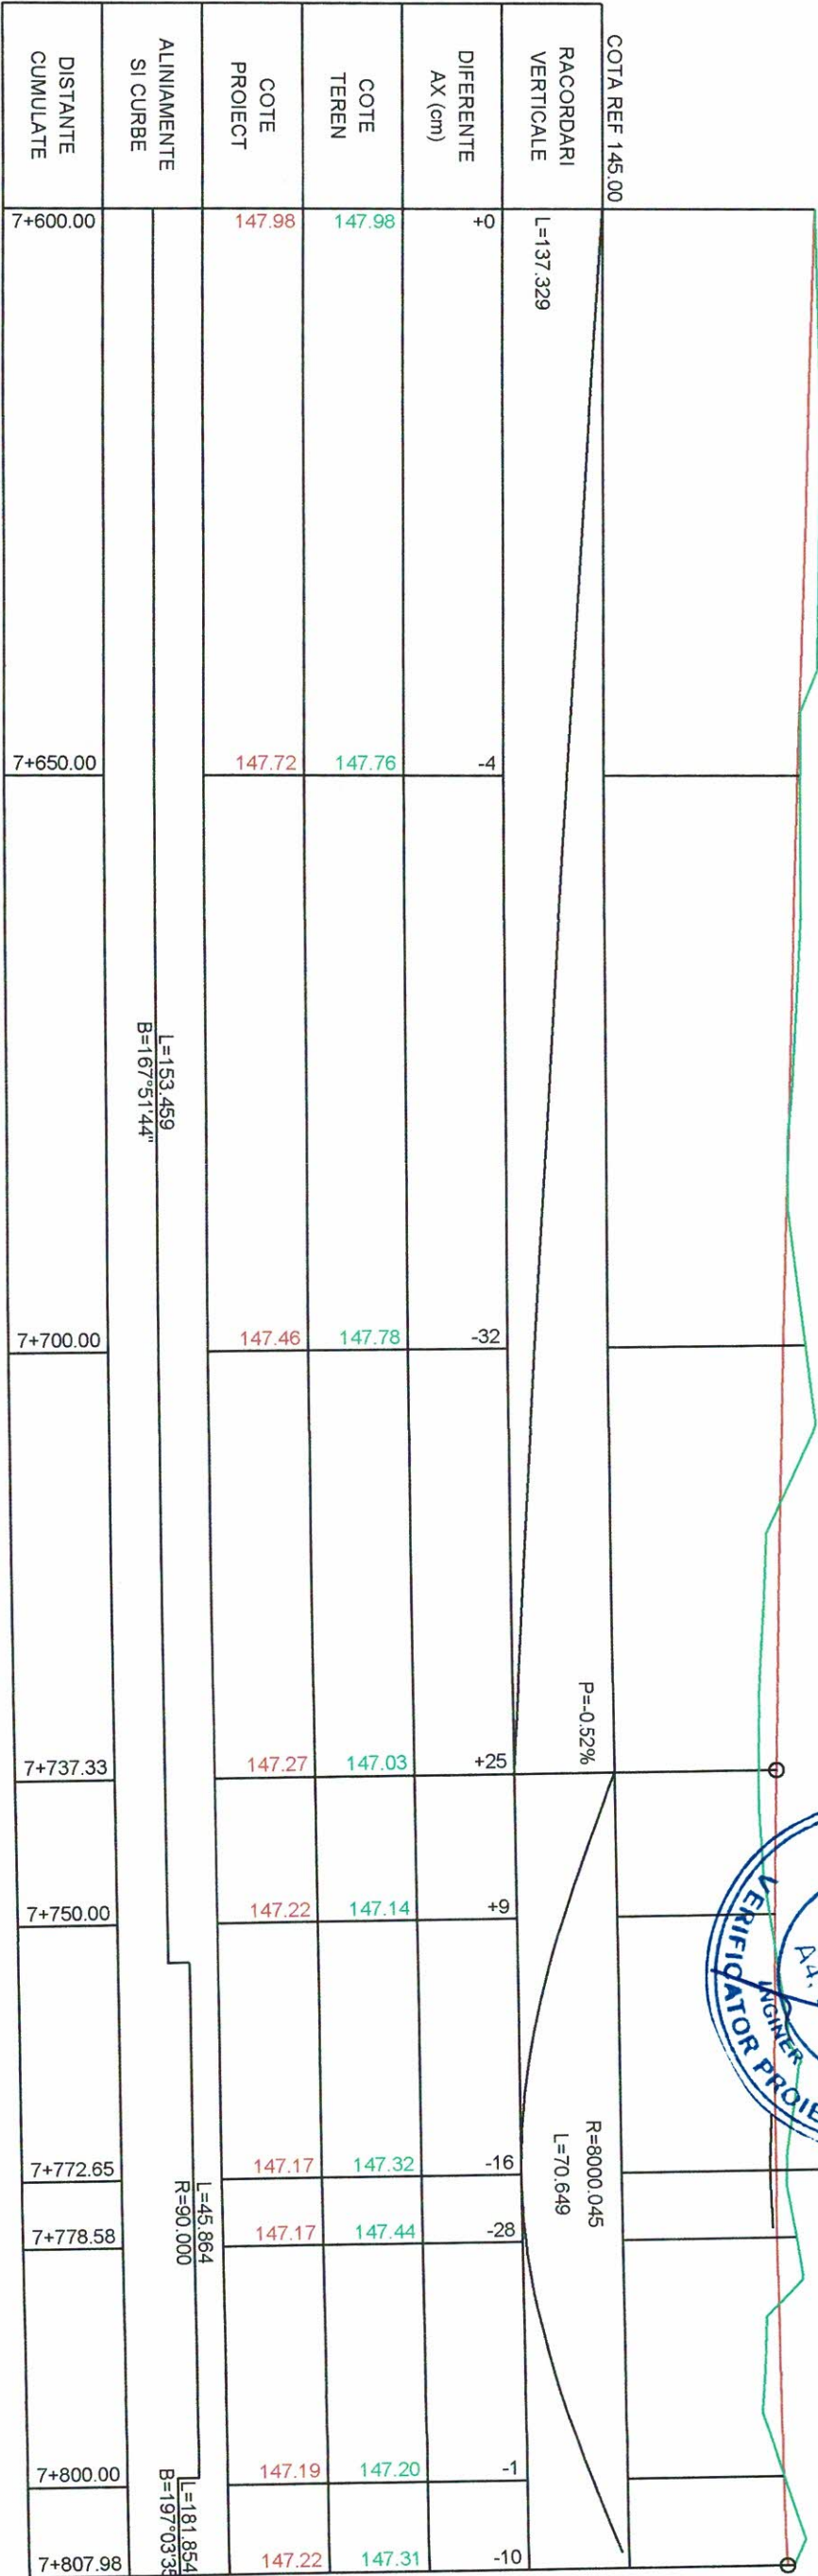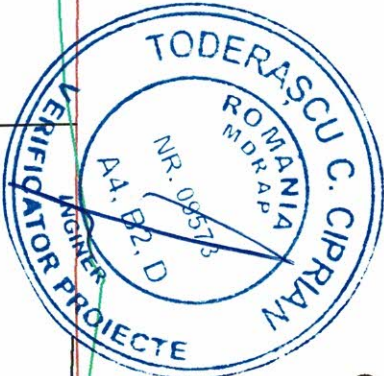

LEGENDA:

AX DRUM JUDETEAN
TEREN NATURAL

DRUMURI DE CLASA TEHNICA IV
CATEGORIA DE IMPORTANTA C - NORMALA

PROIECTANT:				BENEFICIAR:			
S.C. GAMA PROIECT CONSULT S.R.L.				COMUNA CASTRANOVA			
CUI:42919973; ONRC:J04/1039/2020				Județul Dolj			
SPECIFICATIE:	NUME:	SEMNATURA:	SCARA:	DENUMIRE PROIECT:	DENUMIRE PLANSA:		
SEF PROIECT	Ing. Anghel Radu		1:500	INFINTARE PISTA DE BICICLETE IN COMUNA CASTRANOVA	PROFIL LONGITUDINAL		
PROIECTANT	Ing. Anghel Radu		1:100	JUDEȚUL DOLJ	Dj 604		
PROCESAT CAD	Ing. Pisica Alexandru		2023		01		