


PROFIL LONGITUDINAL
SCARA 1:500/ 1:100

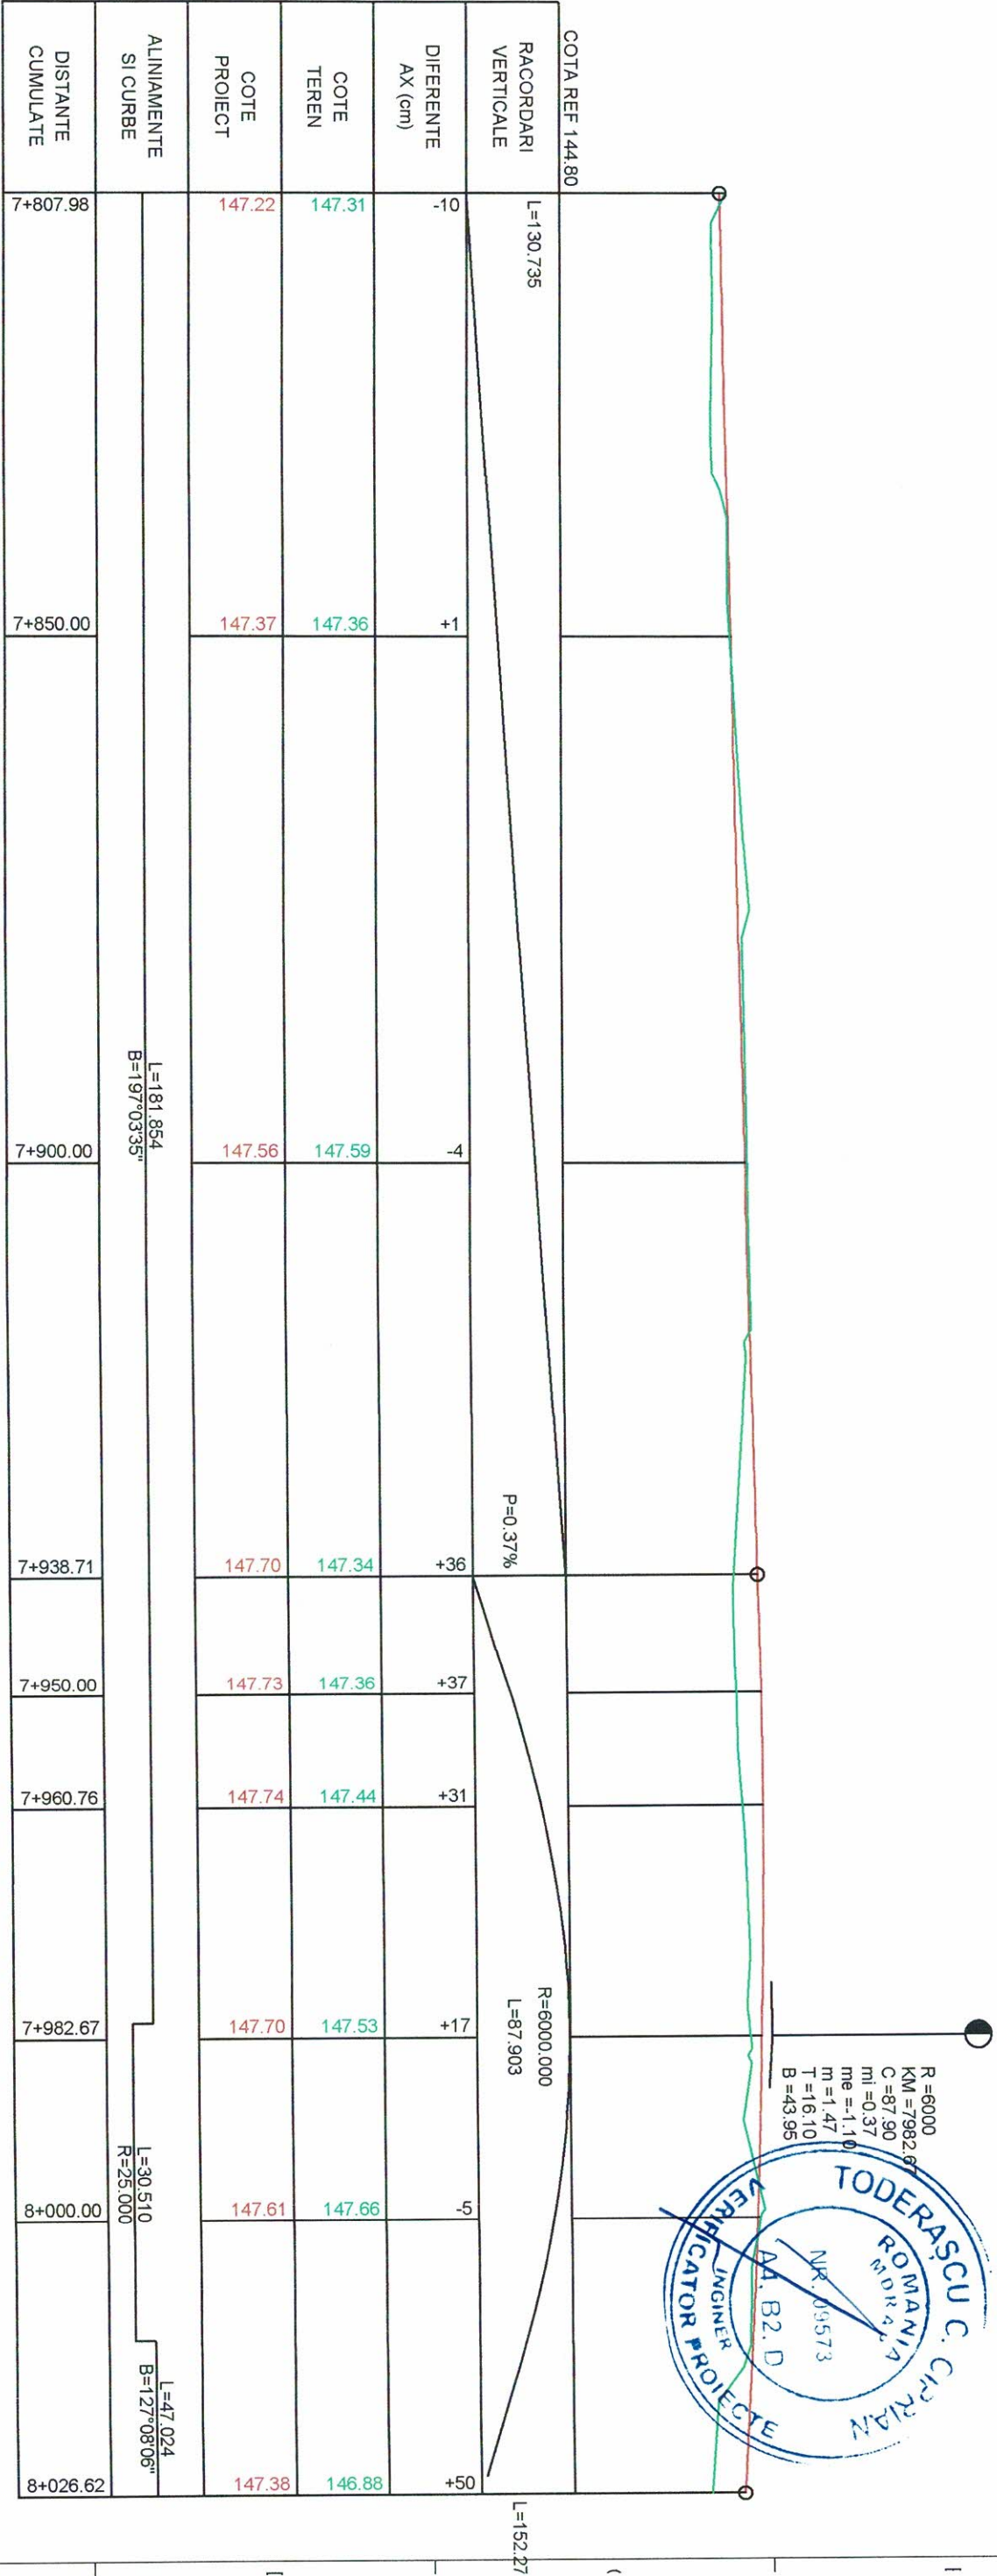

LEGENDA:
AX DRUM JUDETEAN
TEREN NATURAL

DRUMURI DE CLASA TEHNICA IV
CATEGORIA DE IMPORTANTA C - NORMALA

			PROIECTANT: S.C. GAMA PROIECT CONSULT S.R.L. CUI:42919973; ONRC:J04/1039/2020				BENEFICIAR: COMUNA CASTRANOVA Județul Dolj		PROIECT NR.: 06 PB / 2023 FAZA: P.T.E.	
SPECIFICATIE:	NUME:	SEMNATURA:	SCARA: 1:500 1:100	DATA: 2023	DENUMIRE PROIECT: INFINTARE PISTA DE BICICLETE IN COMUNA CASTRANOVA JUDETUL DOLJ	DENUMIRE PLANSĂ: PROFIL LONGITUDINAL DJ 604		PLANSĂ: PL FILA NR.: 02		
SEF PROIECT	Ing. Anghel Radu									
PROIECTANT	Ing. Anghel Radu									
PROCESAT CAD	Ing. Pisica Alexandru									

SCARA 1:500/ 1:100



AX DRUM JUDETEAN
TEREN NATURAL



S.C. GAMMA PROJECT CONSULT S.R.L.
CUI:42919973; ONRC:J04/1039/2020



Judetul Dolj



06 PB / 2023

P.T.E.

PL

03

PROFIL LONGITUDINAL
SCARA 1:500/ 1:100

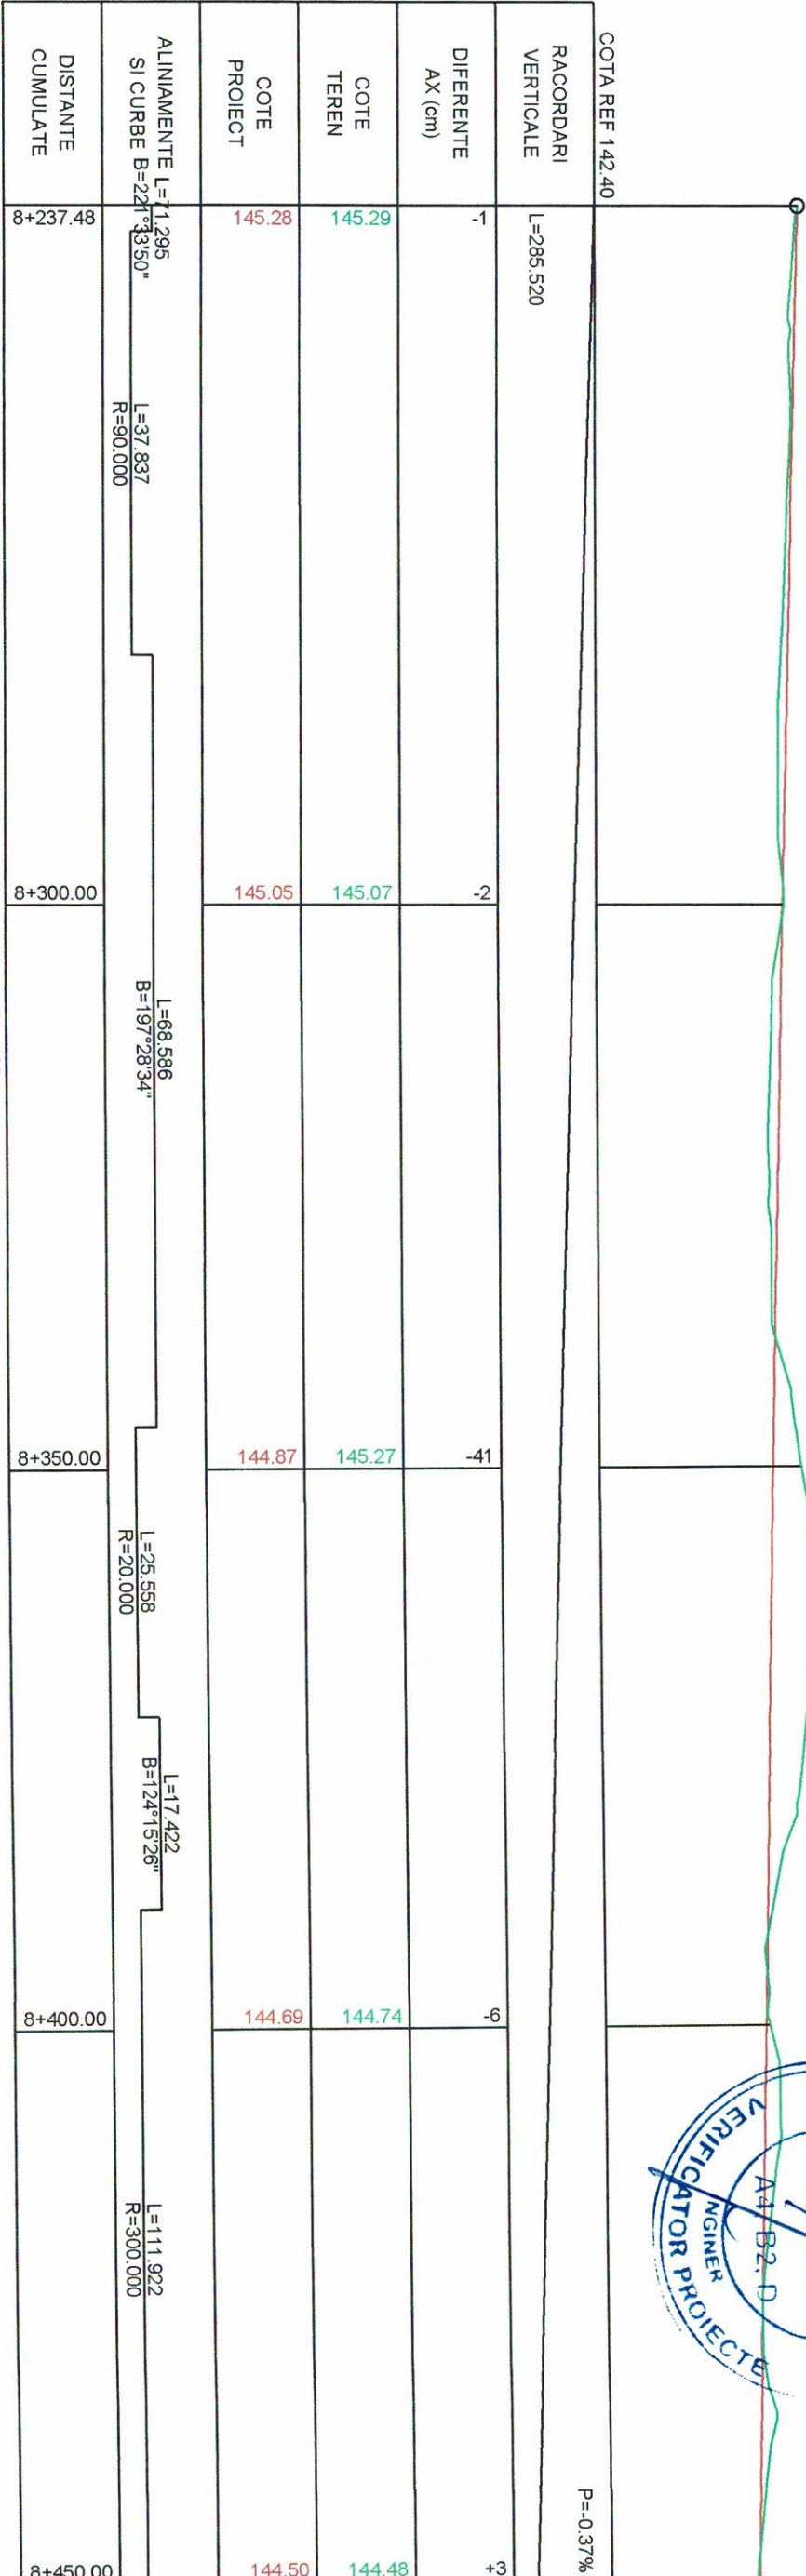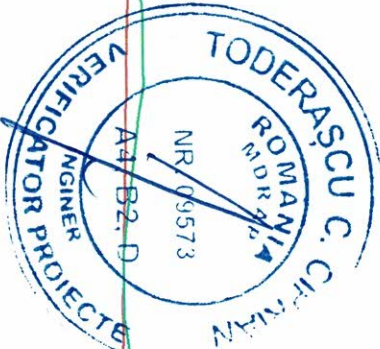

PROFIL LONGITUDINAL DJ 604 DE LA 8237.484 LA 8450.000 SCARA : ORIZ 1 :500 VERT 1 :100


LEGENDA:

AX DRUM JUDETEAN
TEREN NATURAL

DRUMURI DE CLASA TEHNICA IV
CATEGORIA DE IMPORTANTA C - NORMALA

				PROIECTANT:		BENEFICIAR:		PROIECT NR.:	
S.C. GAMA PROIECT CONSULT S.R.L.				NUME:		COMUNA CASTRANOVA		06 PB / 2023	
CUI: 42919973; ONRC: J04/1039/2020				SEMNAȚURA:		Județul Dolj		FAZA:	
				SCARA:		DENUMIRE PROIECT:		P.T.E.	
SEF PROIECT				1:500		INFINITARE PISTA DE BICICLETE IN COMUNA CASTRANOVA		PL	
PROIECTANT				1:100		JUDETUL DOLJ		FILA NR.:	
ing. Anghel Radu				DATA:		PROFIL LONGITUDINAL		04	
ing. Pisica Alexandru				2023		DJ 604			
PROCESAT CAD									

PROFIL LONGITUDINAL
SCARA 1:500/ 1:100

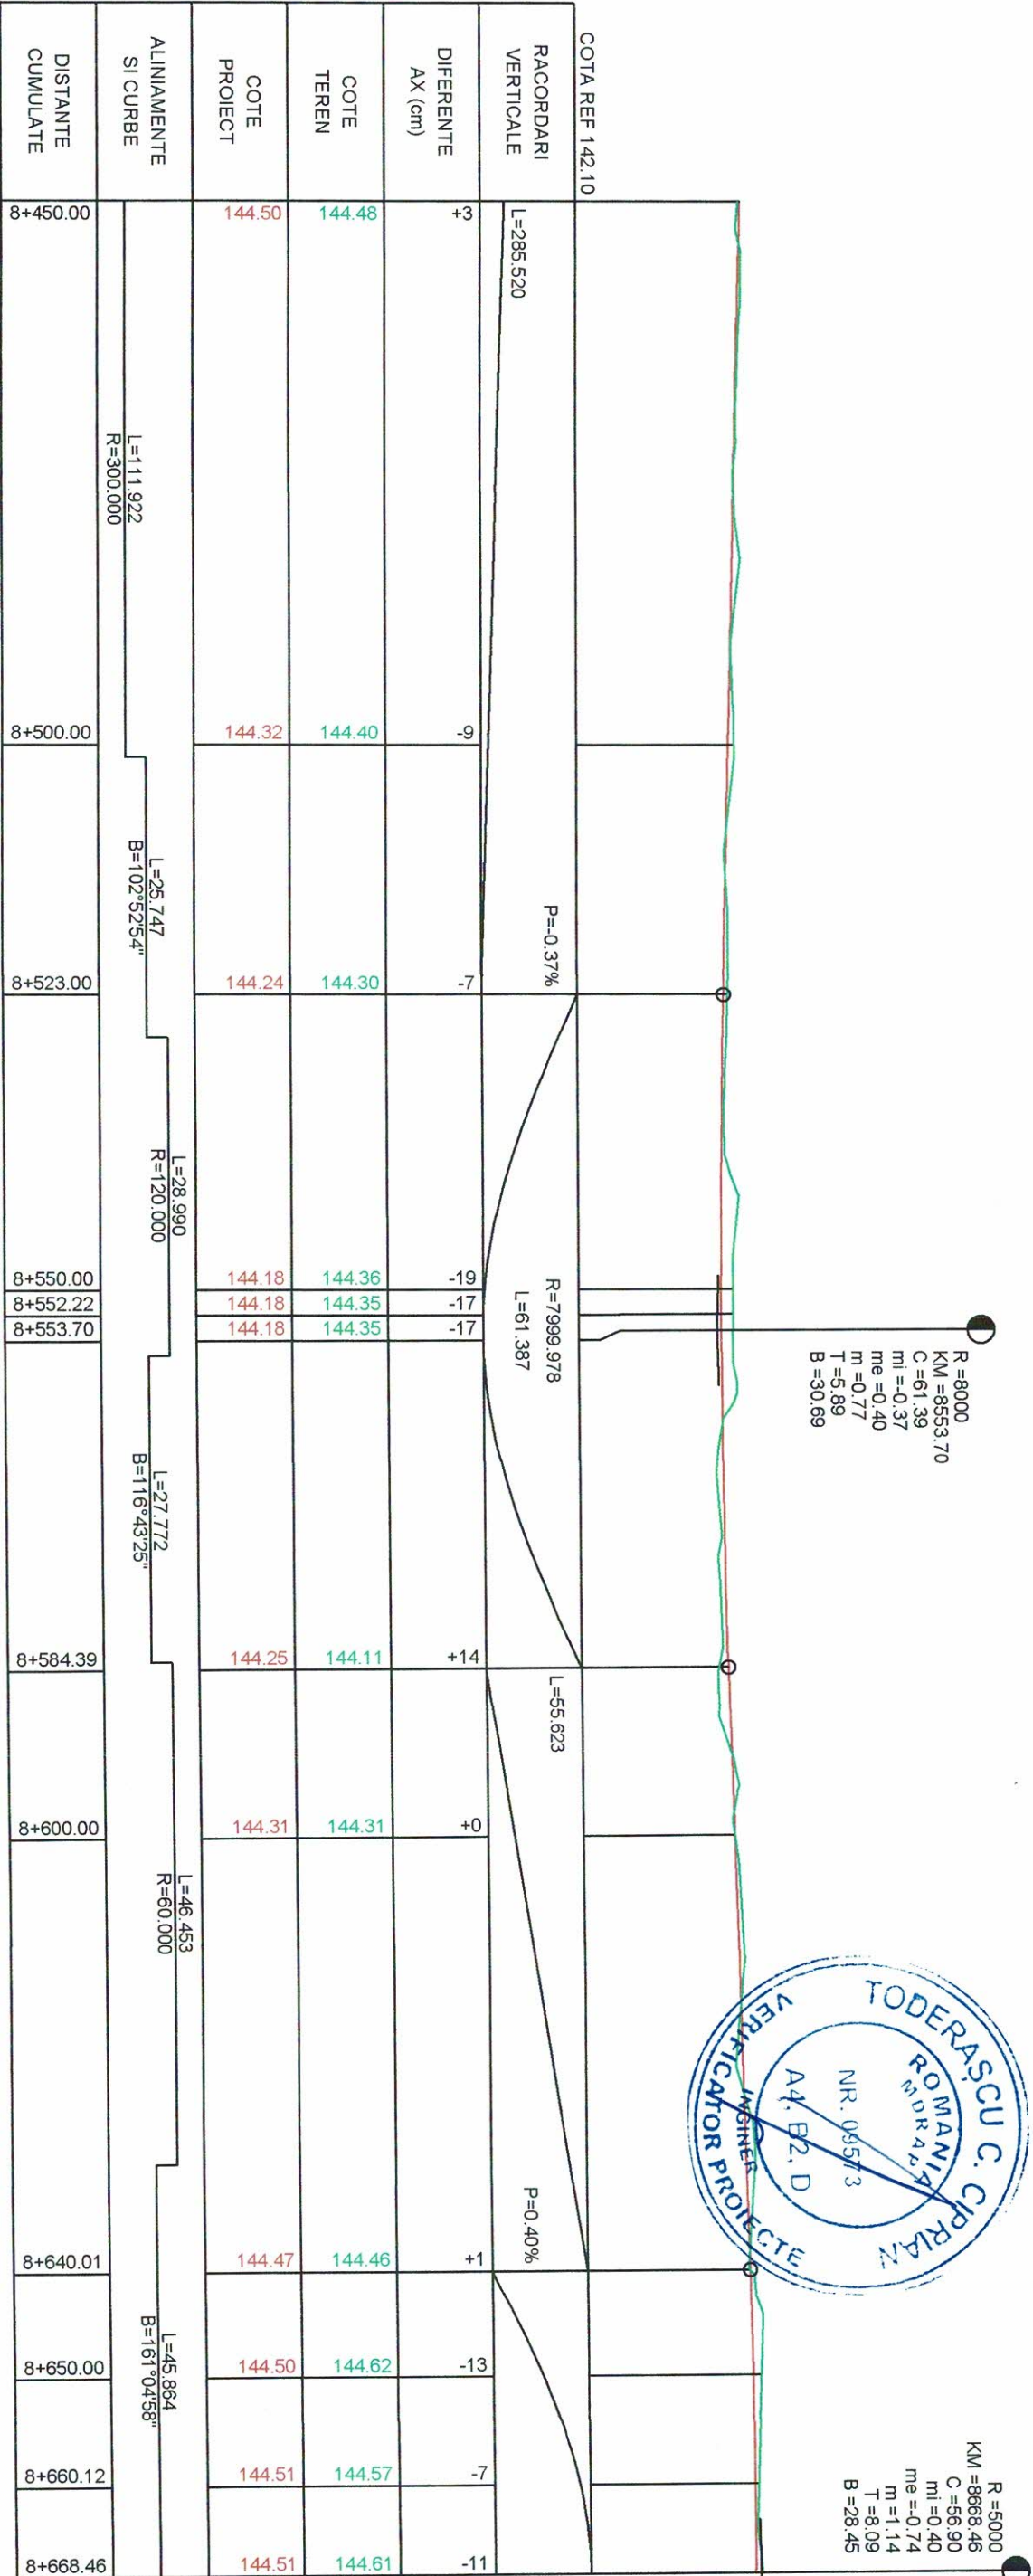

LEGENDA:

AX DRUM JUDETEAN
TEREN NATURAL


DRUMURI DE CLASA TEHNICA IV
CATEGORIA DE IMPORTANTA C - NORMALA

				PROIECTANT: S.C. GAMA PROIECT CONSULT S.R.L. CUI:42919973; ONRC:J04/1039/2020				BENEFICIAR: COMUNA CASTRANOVA Județul Dolj		PROIECT NR.: 06 PB / 2023 FAZA: P.T.E.	
SPECIFICATIE:		NUME:		SEMNATURA:		SCARA: 1:500 1:100		DENUMIRE PROIECT: INFINTARE PISTA DE BICICLETE IN COMUNA CASTRANOVA JUDETUL DOLJ		PLANSĂ: PL	
SEF PROIECT		Ing. Anghel Radu									
PROIECTANT		Ing. Anghel Radu									
PROCESAT CAD		Ing. Pisica Alexandru				2023		DENUMIRE PLANSĂ: PROFIL LONGITUDINAL DJ 604		FILA NR.: 05	

PROFIL LONGITUDINAL
SCARA 1:500/ 1:100


R=5000
KM=8668.46
C=56.90
mi=-0.40
me=-0.74
m=1.14
T=8.09
B=28.45

R=2200
KM=8849.74
C=64.84
mi=-0.74
me=-3.68
m=2.95
T=23.89
B=32.42

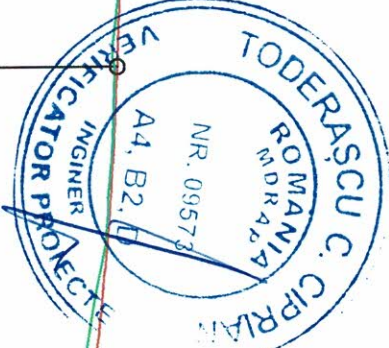

COTA REF 140.00													
RACORDARI VERTICALE				L=120.409						P=-0.74%		R=2199.989 L=64.838	
DIFERENTE AX (cm)	-11	-13	-7									+11	+13
COTE TEREN	144.61	144.50	144.41									142.90	142.89
COTE PROIECT	144.51	144.38	144.35									143.01	143.01
ALINIAMENT SI CURBE	L=45.864 B=161°04'38"		L=44.686 R=300.000				L=92.821 B=152°32'54"				L=46.892 B=150°04'40"		L=38.114 R=50.000
DISTANTE CUMULATE	8+668.46	8+696.91	8+700.00			8+750.00			8+800.00		8+817.32	8+849.74	8+850.00
													8+882.16

PROFIL LONGITUDINAL
SCARA 1:500/ 1:100

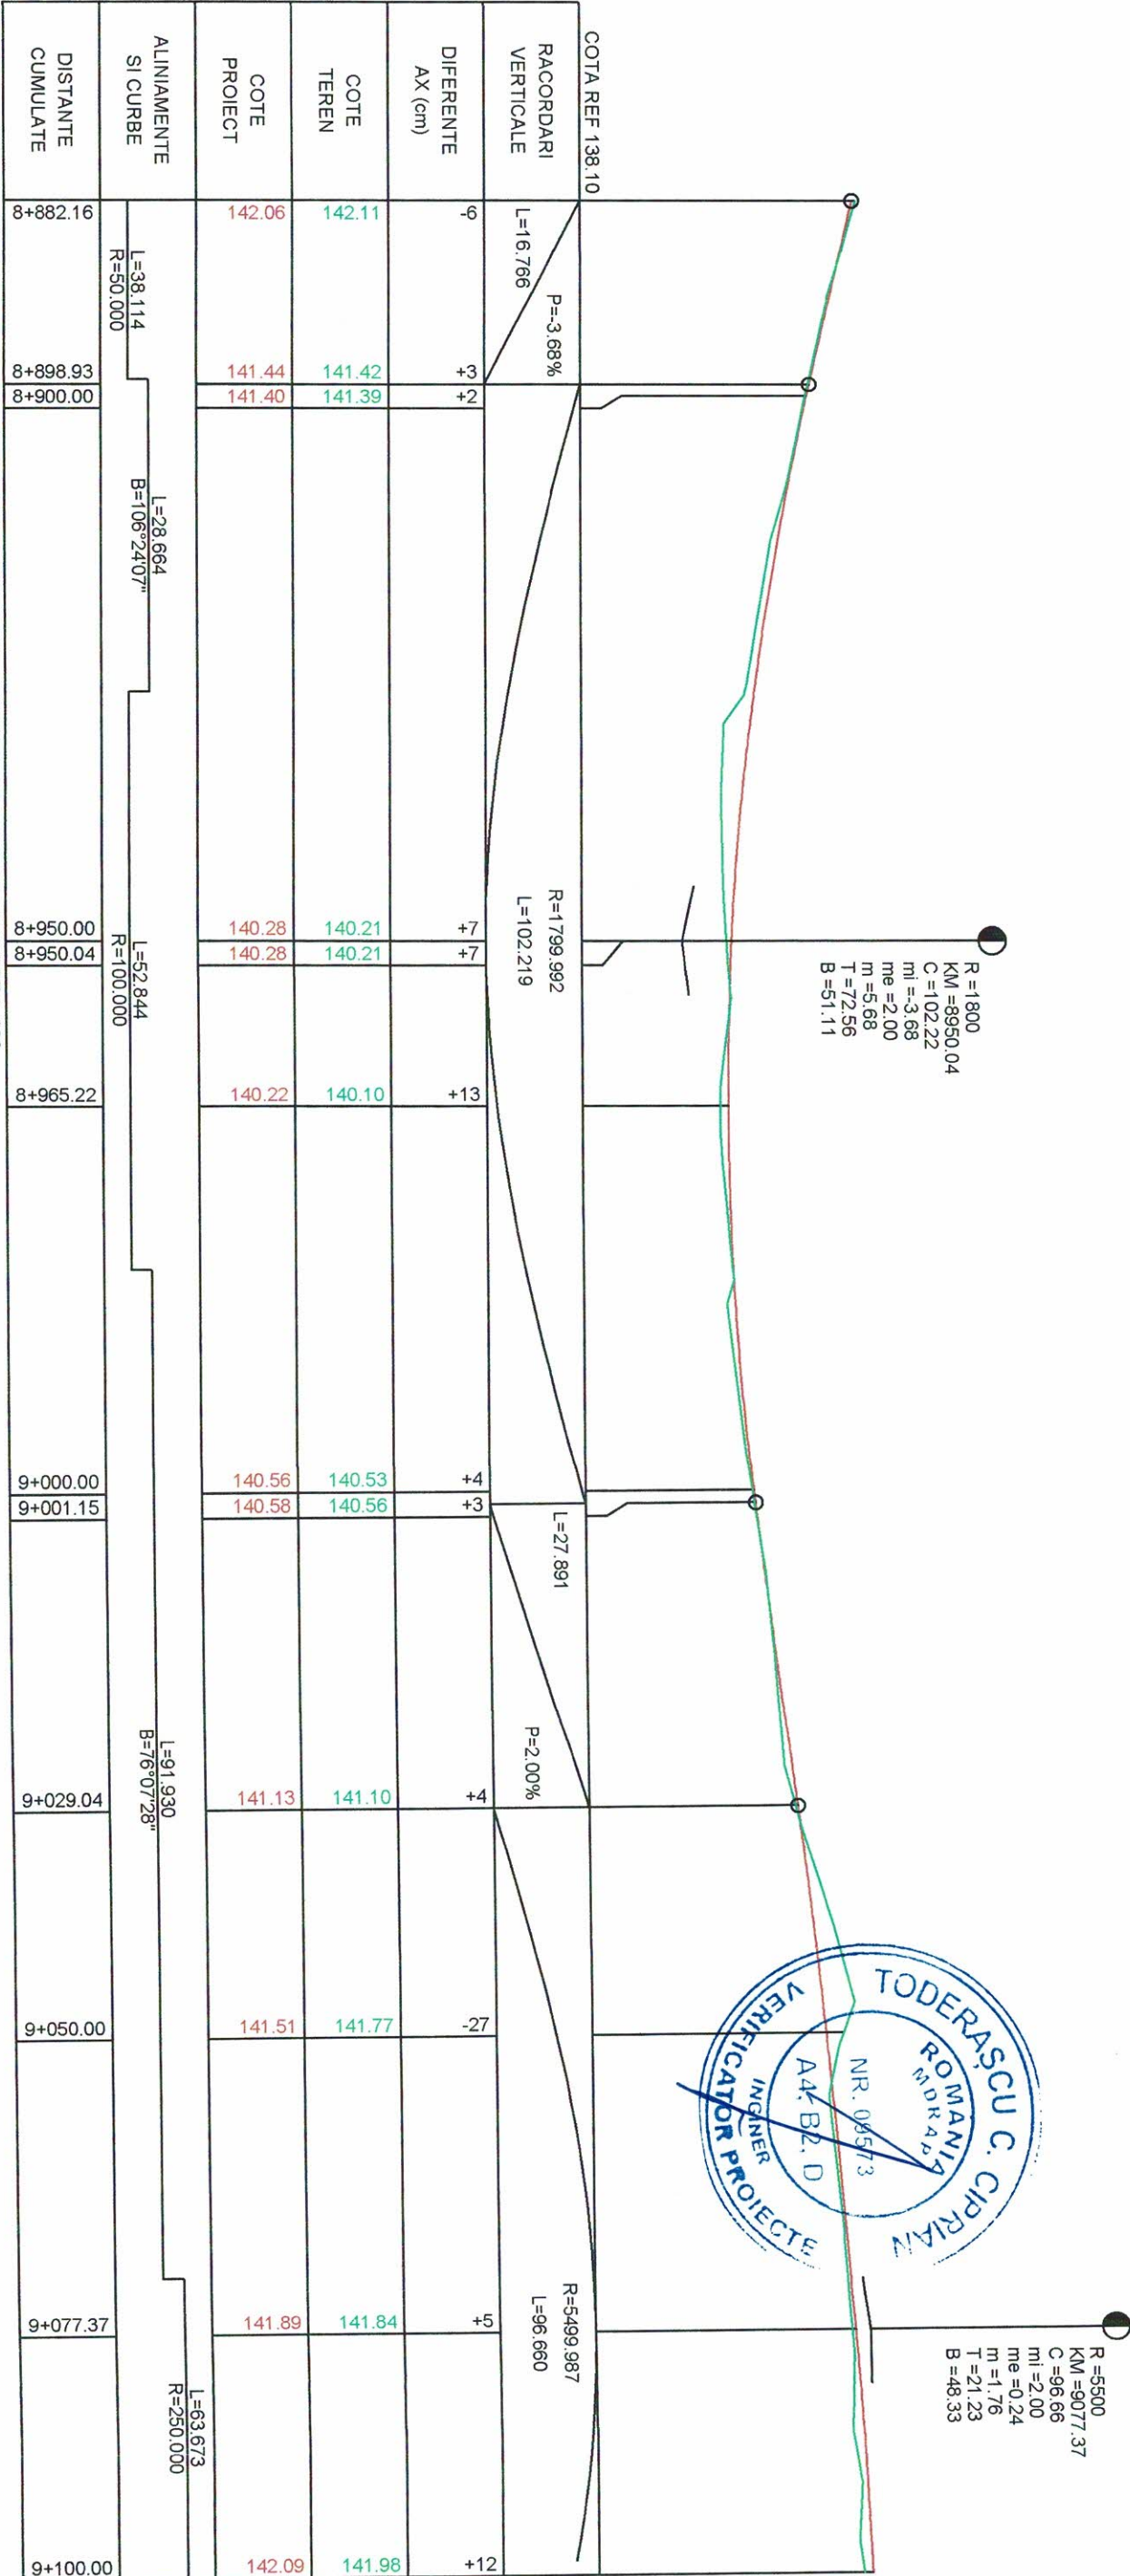

LEGENDA:

AX DRUM JUDETEAN

TEREN NATURAL

DRUMURI DE CLASA TEHNICA IV

CATEGORIA DE IMPORTANTA C - NORMALA

			PROIECTANT:		BENEFICIAR:		PROIECT NR.:	
S.C. GAMA PROIECT CONSULT S.R.L.			NUME:		COMUNA CASTRANOVA		06 PB / 2023	
CUI:42919973; ONRC:J04/1039/2020			SEMNTATURA:		Judetul Dolj		FAZA:	
			SCARA:		DENUMIRE PROIECT:		P.T.E.	
Ing. Anghel Radu			1:500		INFINTARE PISTA DE BICICLETE IN COMUNA CASTRANOVA		PLANSAS:	
Ing. Anghel Radu			1:100		Județul Dolj		PL	
Ing. Pisica Alexandru			DATA:		DENUMIRE PLANSAS:		FLA NR.:	
2023			2023		PROFIL LONGITUDINAL		07	
PROCESAT CAD					DJ 604			

PROFIL LONGITUDINAL

SCARA 1:500/ 1:100



COTA REF 139.90		L=358.078		P=0.24%	
RACORDARI VERTICALE					
DIFERENTE AX (cm)	+12	+4	-2	-5	-4
COTE TEREN	141.98	142.18	142.29	142.43	142.54
COTE PROIECT	142.09	142.21	142.27	142.39	142.51
ALINIAMENT SI CURBE	L=63.673 R=250.000				
	L=116.817 B=91°25'26"				
	L=42.481 R=300.000				
	L=155.452 B=99°32'14"				
DISTANTE CUMULATE	9+100.00	9+125.70	9+150.00	9+200.00	9+250.00

PROFIL LONGITUDINAL DJ 604 DE LA 9100.000 LA 9300.000 SCARA : ORIZ 1 :500 VERT 1 :100

LEGENDA:

AX DRUM JUDETEAN
TEREN NATURAL

DRUMURI DE CLASA TEHNICA IV
CATEGORIA DE IMPORTANTA C - NORMALA



S.C. GAMA PROJECT CONSULT S.R.L.
CUI:42919973; ONRC:J04/1039/2020



COMUNA CASTRANOVA
Judetul Dolj

PROIECTANT:

BENEFICIAR:

PROIECT NR.:
06 PB / 2023

SPECIFICATIE:

NUME:

SEMNATURA:

SCARA:

DENUMIRE PROIECT:

DENUMIRE PLANSĂ:

PLANSĂ:

SEF PROIECT

Ing. Anghel Radu

1:500
1:100

INFINITARE PISTA DE BICICLETE IN COMUNA CASTRANOVA
JUDETUL DJL

PROIECTANT

Ing. Anghel Radu

2023

PROFIL LONGITUDINAL
DJ 604

FILA NR.:
08

PROCESAT CAD

Ing. Pisica
Alexandru

PROFIL LONGITUDINAL

SCARA 1:500/ 1:100



COTA REF 140.60				
RACORDARI VERTICALE	L=358.078			
DIFFERENTE AX (cm)	-16	-3	+25	+7
COTE TEREN	142.78	142.77	142.63	142.93
COTE PROIECT	142.63	142.75	142.87	142.99
ALINAMENT SI CURBE	L=155.452 B=99°32'14"			
DISTANTE CUMULATE	9+300.00	9+350.00	9+400.00	9+450.00
L=95.902 B=100°06'22"				
	9+483.78	9+500.00	9+513.57	

PROFIL LONGITUDINAL DJ 604 DE LA 9300.000 LA 9513.571 SCARA : ORIZ 1 :500 VERT 1 :100

LEGENDA:

AX DRUM JUDETEAN

TEREN NATURAL

DRUMURI DE CLASA TEHNICA IV

CATEGORIA DE IMPORTANTA C - NORMALA

PROIECTANT: GAMA PROIECT CONSULT S.C. GAMA PROIECT CONSULT S.R.L. CUI:42919973; ONRC:J04/1039/2020				BENEFICIAR: COMUNA CASTRANOVA Judetul Dolj		PROIECT NR.: 06 PB / 2023 FAZA: P.T.E.	
SPECIFICATIE:	NUME:	SEMNATURA:	SCARA:	DENUMIRE PROIECT:	PLANSAS:	FILA NR.:	
SEF PROIECT	Ing. Anghel Radu		1:500 1:100	INFINTARE PISTA DE BICICLETE IN COMUNA CASTRANOVA JUDETUL DOLJ	PL		
PROIECTANT	Ing. Anghel Radu		DATA: 2023	PROFIL LONGITUDINAL DJ 604			
PROCESAT CAD	Ing. Pistica Alexandru					01	

PROFIL LONGITUDINAL
SCARA 1:500/ 1:100

R =12500
KM =9535.08
C =102.61
mi =0.24
me =-0.58
m =0.82
T =10.53
B =51.31

COTA REF 140.40		R=12500.066 L=102.610		L=69.878	
RACORDARI VERTICALE					
DIFERENTE AX (cm)	+32	+15	+6	-14	0
COTE TEREN	142.79	142.95	143.00	143.02	142.81
COTE PROIECT	143.10	143.09	143.05	142.89	142.81
ALINAMENT SI CURBE	L=95.902 B=100°08'22"				
	L=71.837 B=100°12'20"				
DISTANTE CUMULATE	9+513.57	9+535.08	9+550.00	9+586.39	9+600.00

PROFIL LONGITUDINAL DJ 604 DE LA 9513.571 LA 9600.000 SCARA : ORIZ 1 :500 VERT 1 :100

LEGENDA:

AX DRUM JUDETEAN
TEREN NATURAL

DRUMURI DE CLASA TEHNICA IV
CATEGORIA DE IMPORTANTA C - NORMALA



PROIECTANT: GAMA PROIECT CONSULT S.C. GAMA PROIECT CONSULT S.R.L. CUI:42919973; ONRC:J04/1039/2020				BENEFICIAR: COMUNA CASTRANOVA Judetul Dolj		PROIECT NR.: 06 PB / 2023
SPECIFICATIE:	NUME:	SEMNATURA:	SCARA:	DENUMIRE PROIECT:	PLANSAS:	FAZA:
SEF PROIECT	Ing. Anghel Radu		1:500 1:100	INFINTARE PISTA DE BICICLETE IN COMUNA CASTRANOVA Județul Dolj	PL	P.T.E.
PROIECTANT	Ing. Anghel Radu		DATA: 2023	DENUMIRE PLANSAS:	FILA NR.:	
PROCESAT CAD	Ing. Pisica Alexandru			PROFIL LONGITUDINAL DJ 604	10	